



Piso 4 - **FRAÇÃO AP - tipologia T3**
 Área Bruta - 124m²

As áreas apresentadas são aproximadas, indicativas e sem carácter contratual.

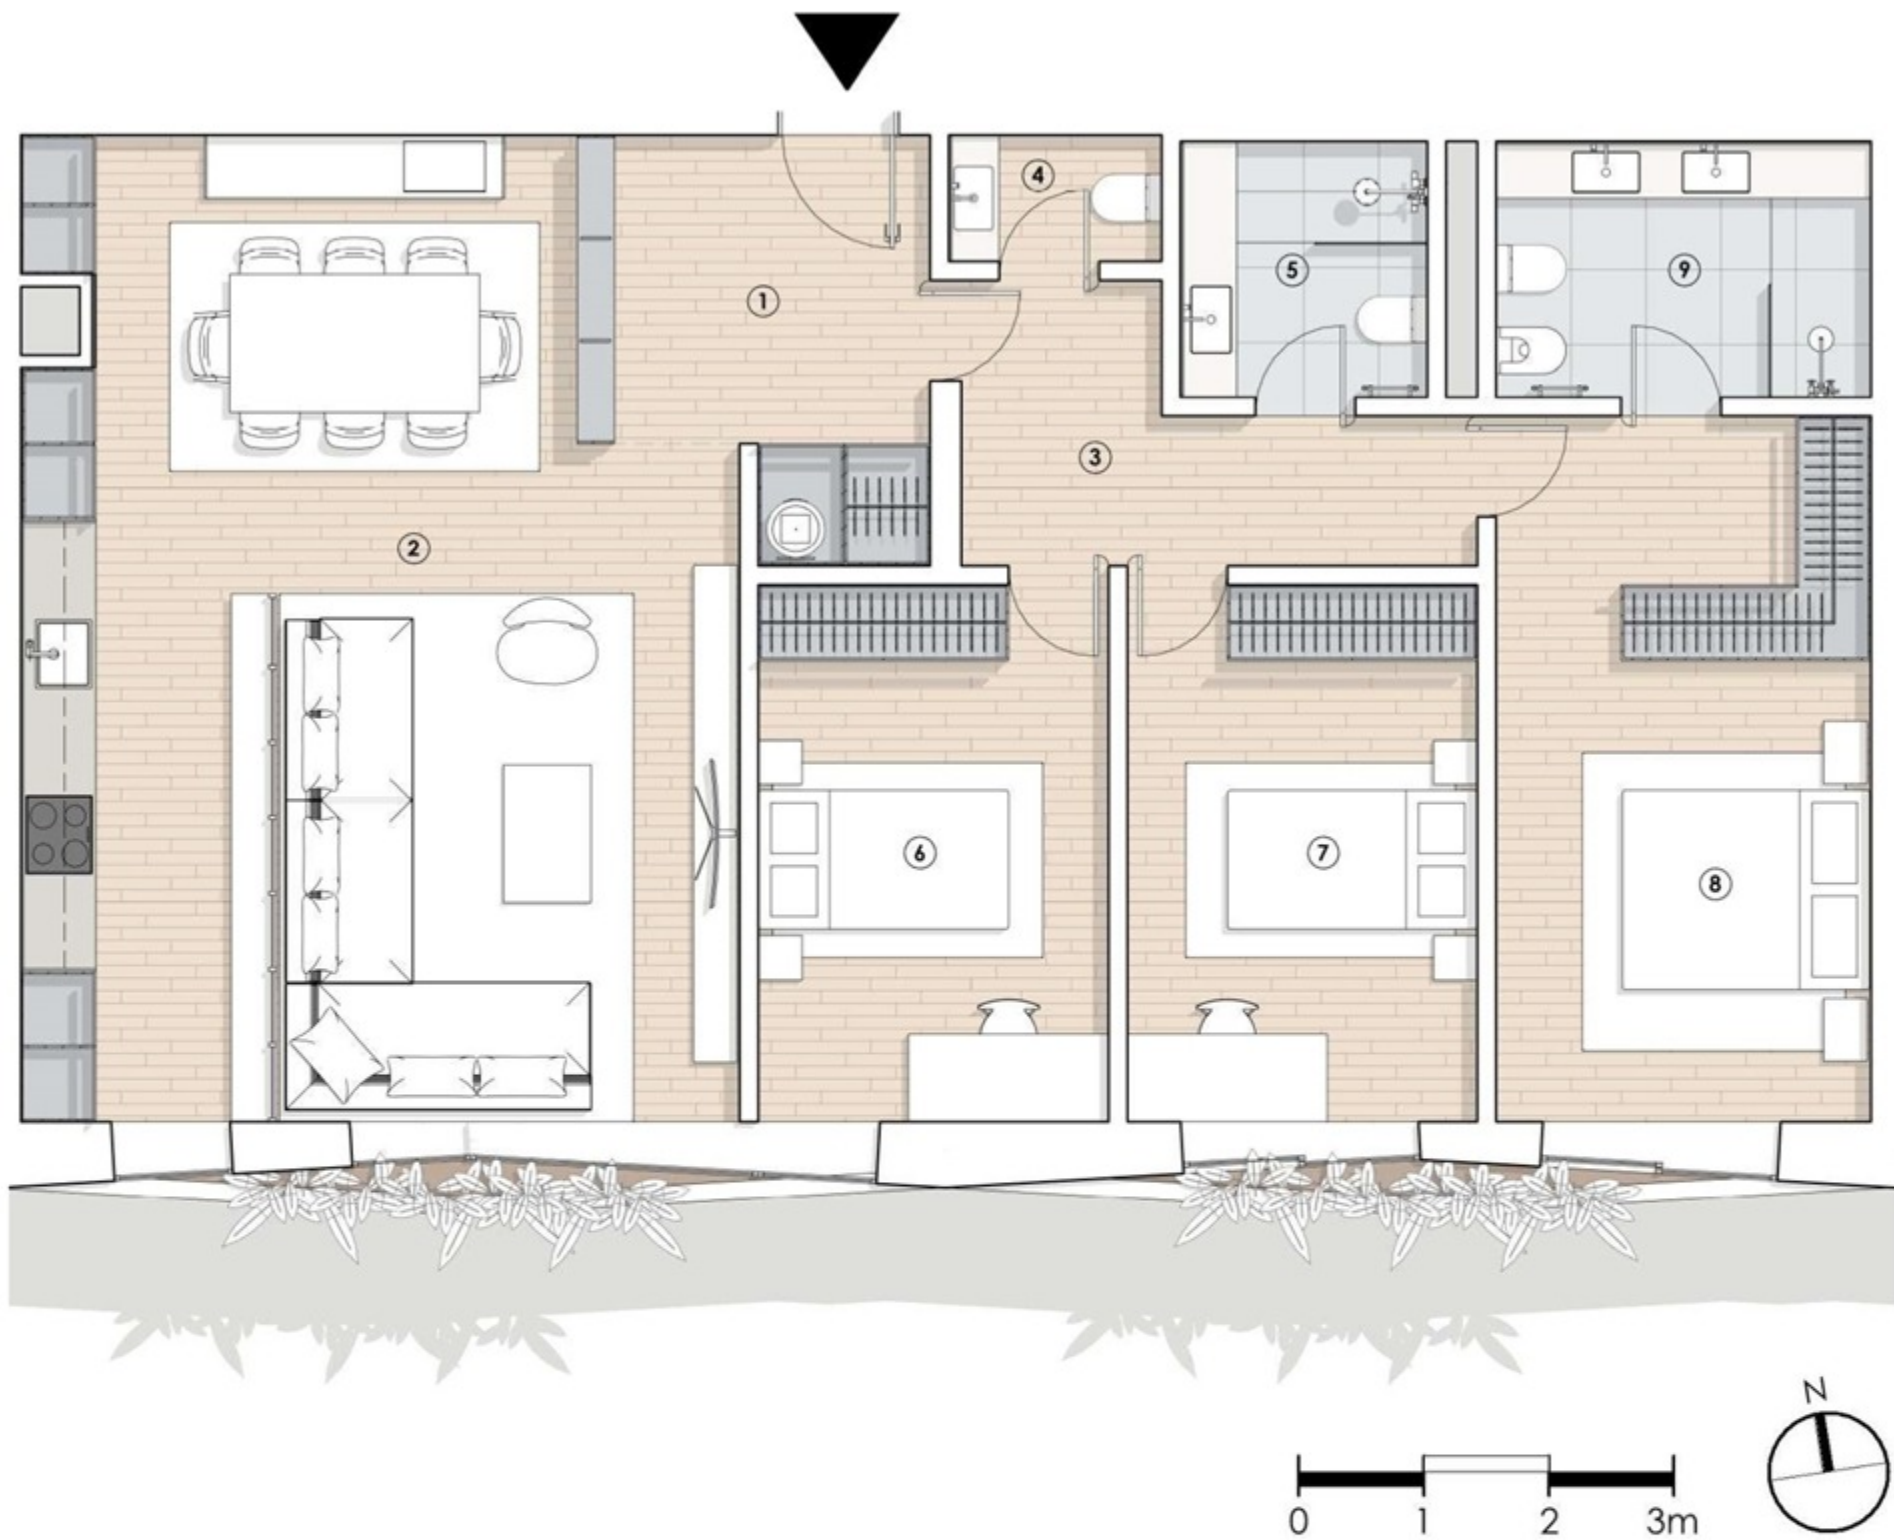

Planta piso -1

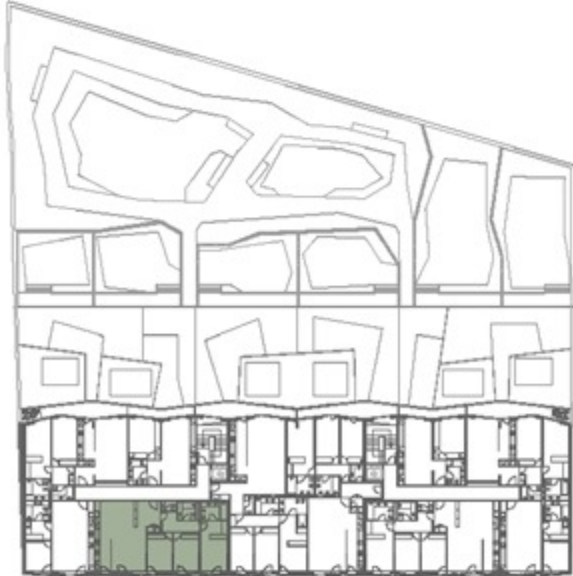

Planta piso 4

Legenda:

- Vegetação
- Pavimento em madeira de carvalho
- Pavimento cerâmico
- Pavimento exterior em betão poroso
- Tampo de bancada em pedra ultracompacta
- Tampo de bancada em pedra ultracompacta
- Carpintarias lacadas

		ÁREA
1	átio	8,27 m ²
2	sala/cozinha	41,52 m ²
3	circulação	6,68 m ²
4	i.s. 1	1,70 m ²
5	i.s. 2	4,01 m ²
6	quarto 1	11,96 m ²
7	quarto 2	11,96 m ²
8	suíte	16,86 m ²
9	i.s. - suite	6,09 m ²

