



IMMOPO
REAL ESTATE

T3


NOTA: AS ÁREAS OS ACABAMENTOS INDICATIVOS, BEM COMO A DESIGNAÇÃO E CONSTITUIÇÃO DAS FRAÇÕES, SÃO MERAMENTE INDICATIVAS E NÃO VINCULATIVAS, PODENDO POR MOTIVOS DE ORDEM TÉCNICA, COMERCIAL OU LEGAL HAVER NECESSIDADES DE SOFREREM PEQUENAS ALTERAÇÕES E VARIAÇÕES. ÁREA DE CONSTRUÇÃO PRIVATIVA MEDIDA DE ACORDO COM O CRITÉRIO DEFINIDO NA ALÍNEA A) DO N.º DO ART.º 67 DO RGEU, EXCLINDO-SE AS ÁREAS DE "LOCais ACCESóRIos" E QUOTA-PARTe QUE LHE CORRESPONDA NAS CIRCUlações COMUNIS DO EDIFíCIO.

ÁREA BRUTA PRIVATIVA	98,8 m ²
ÁREA PRIVATIVA EXTERIOR	11,4 m ²
LUGARES DE ESTACIONAMENTO	2

BLOCO | C

PISO 6

FRAÇÃO CO

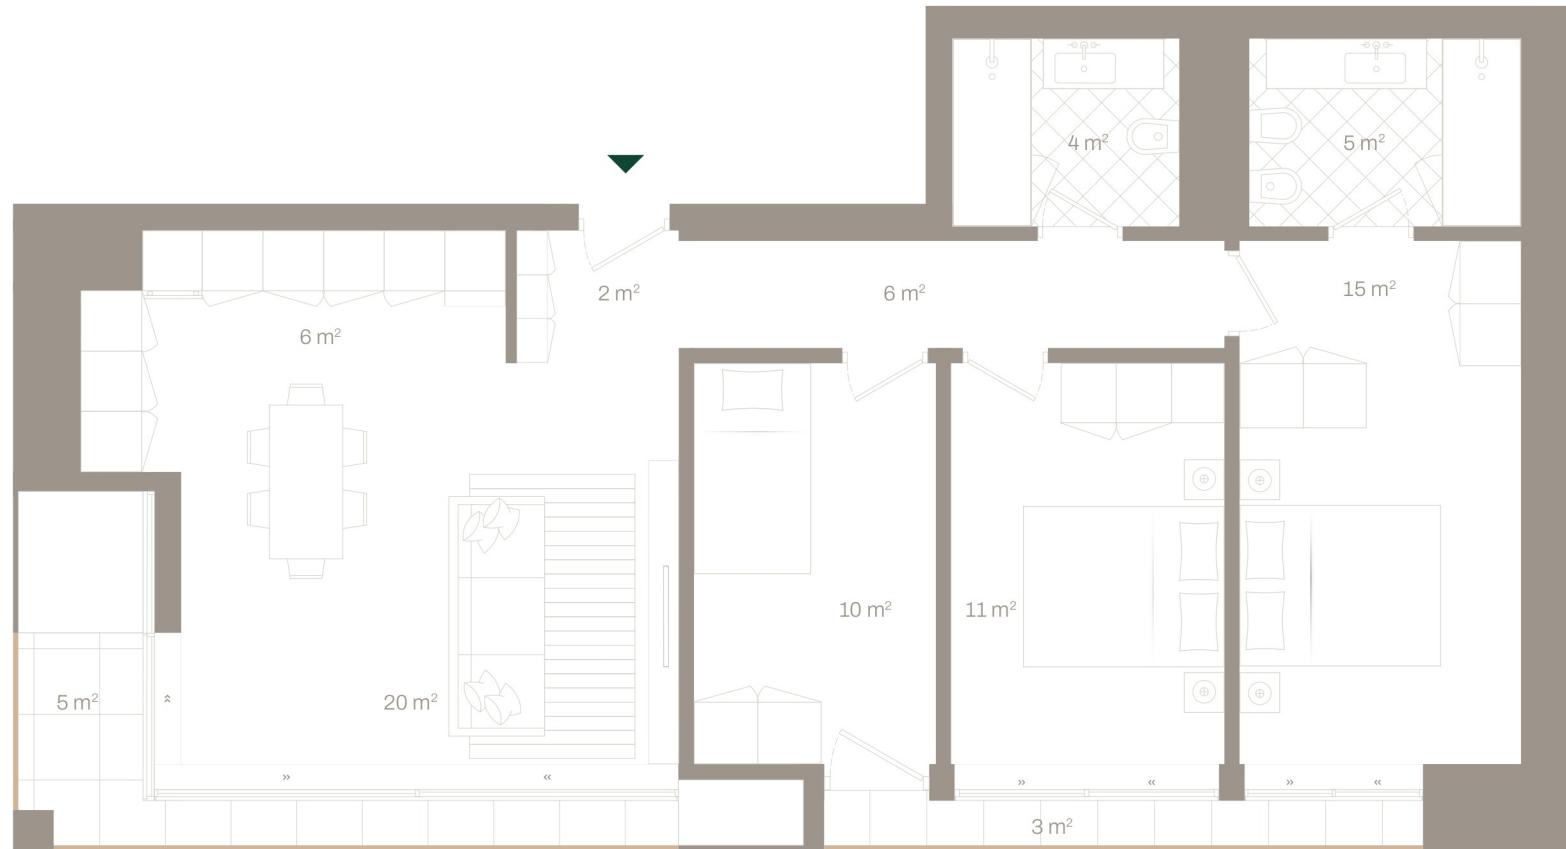

THE **YARD**^{NEXT}

RUA DE CHÁS

