


PISO : 1
TIPOLOGIA : T1
FRACÇÃO : H 1.8

ÁREAS

ÁREA PRIVATIVA TOTAL	55.4 m ²
ÁREA PRIVATIVA COBERTA	55.4 m ²
ÁREA PRIVATIVA DESCOBERTA	
ÁREA PRIVATIVA GARAGEM	

RUA DÍONISIO SANTOS SILVA

PORTO

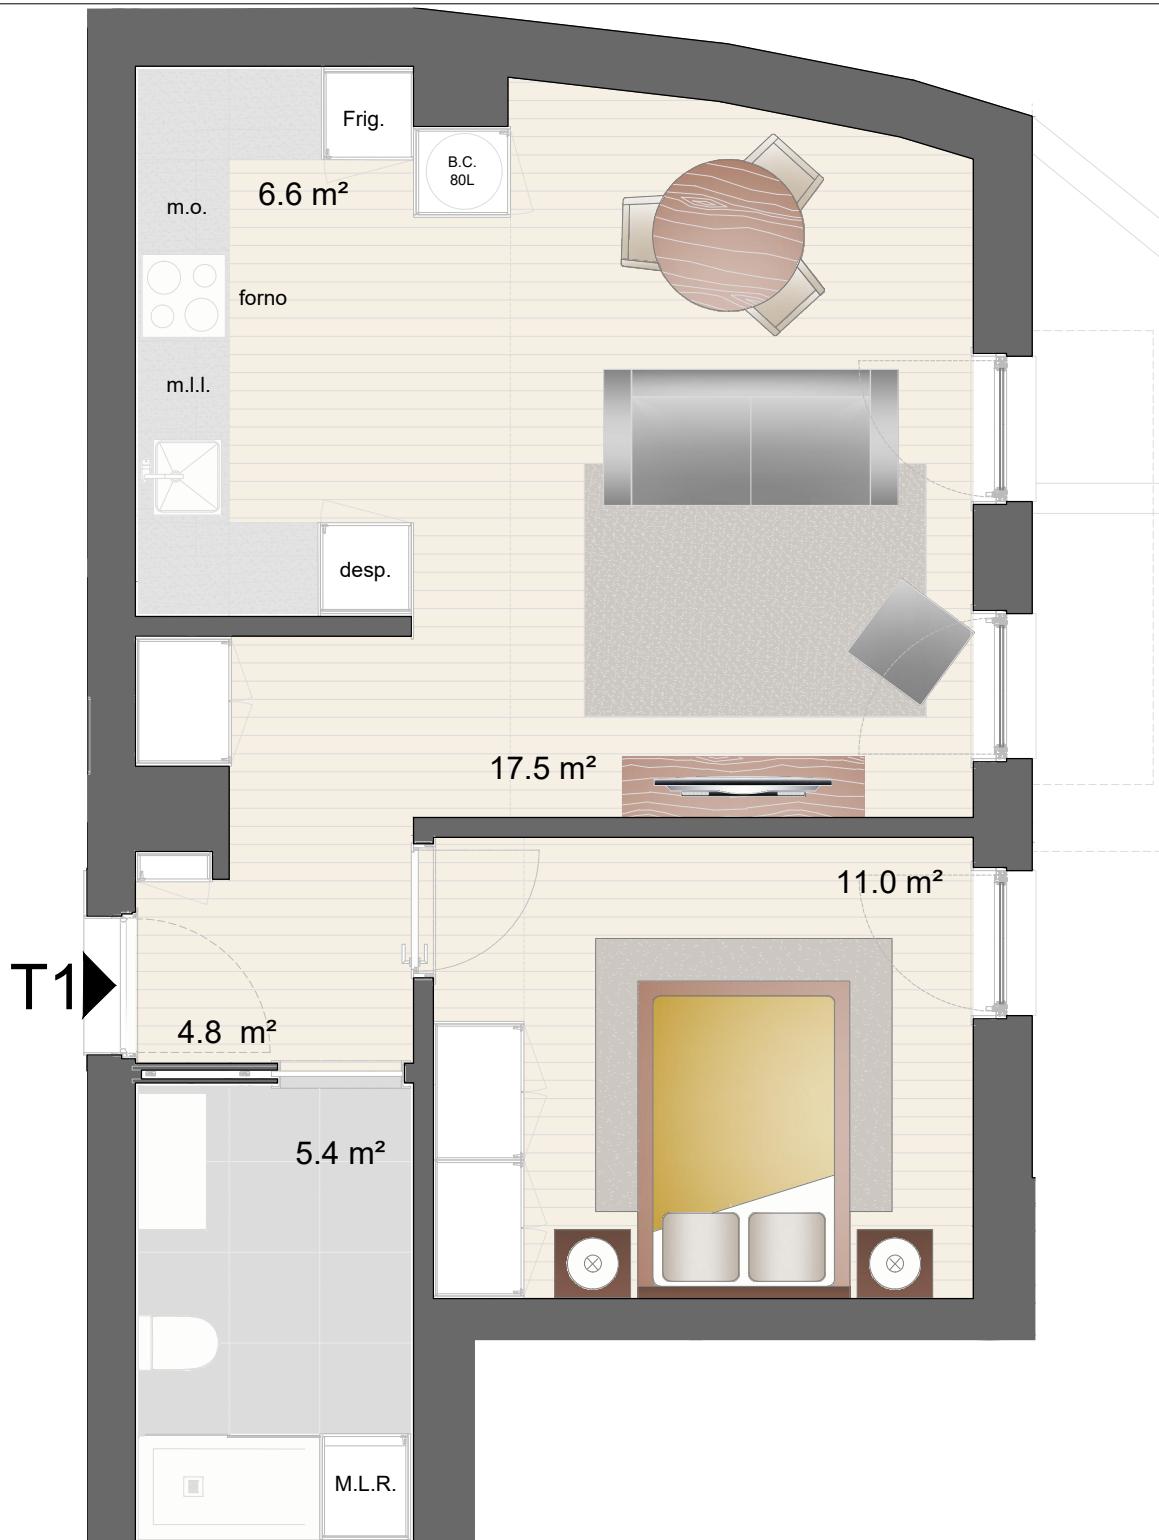

desenvolvido por