


ÁREAS

ÁREA PRIVATIVA TOTAL	44.8 m <sup>2</sup>
ÁREA PRIVATIVA COBERTA	44.8 m <sup>2</sup>
ÁREA PRIVATIVA DESCOBERTA	
ÁREA PRIVATIVA GARAGEM	

PISO : 1  
TIPOLOGIA : T0  
FRACÇÃO : D 1.4

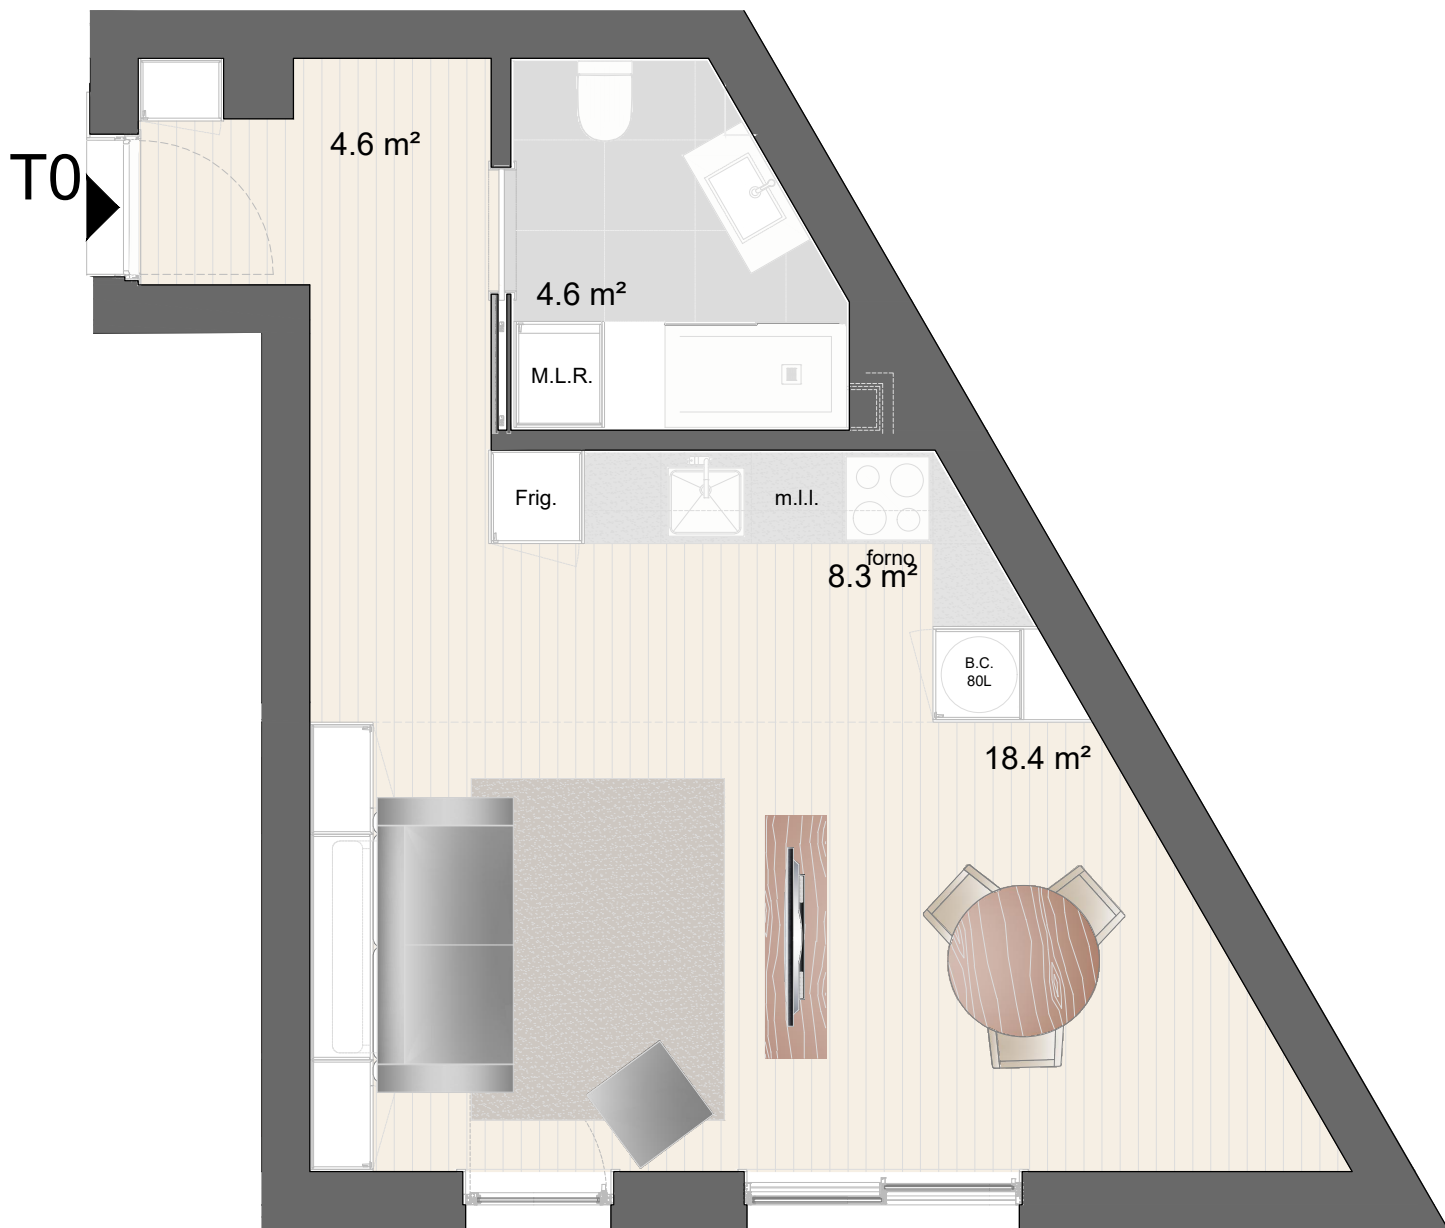

desenvolvido por



ARQUITECTURA, PLANEAMENTO E ENGENHARIA

ESTA FICHA COMERCIAL TEM SOMENTE CARACTER INFORMATIVO NÃO SENDO VINCULATIVO

\*\* A instalação sanitária está equipada para banheira ou base duche em função da escolha do cliente. Contem pré instalação e infraestrutura para bidé. Infraestruturado para equipamento referenciado.

