


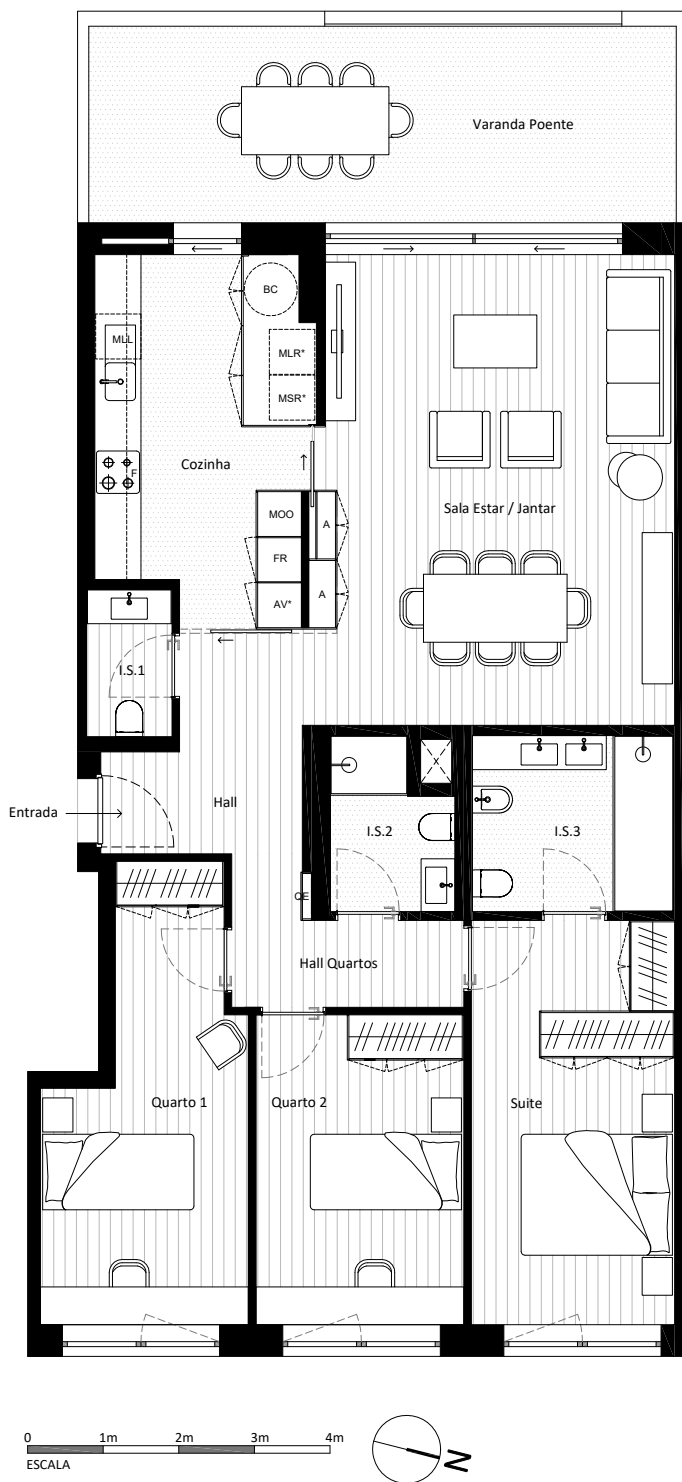


REF. T3.2	
Divisões (Áreas Úteis*)	(m2)
Hall	6,62
Sala Estar / Jantar	30,16
Cozinha	13,18
I.S.1	2,15
I.S.2	3,28
I.S.3	6,18
Hall Quartos	4,04
Quarto 1	13,31
Quarto 2	11,07
Suite	14,45
Área Bruta Coberta**	122,80
Área Varanda Exterior	23,00
Área Total	145,80

Arrecadação	Incluído
Estacionamento	Incluído

SIMBOLOGIA	
QE	Quadro Elétrico
FR	Frigorífico
AV*	Arca Vertical
F	Forno
MLL	Maquina Lavar Louça
MLR*	Maquina Lavar Roupa
MSR*	Maquina Secar Roupa
MOO	Microondas
BC	Bomba de Calor
A	Arrumação

* Pré-instalação

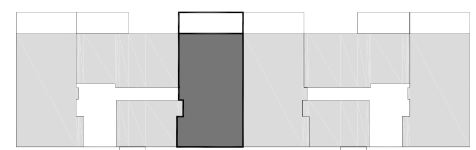

ESQUEMA | LOTE 9

* Áreas úteis: medidas pelo perímetro interior das paredes, incluem as áreas dos armários.
Nota: As Áreas Úteis poderão ser alvo de acertos decorrentes da compatibilização do projeto de arquitetura com os projetos de especialidades.
** Área Bruta Coberta: é a superfície total do fogo, medida pelo perímetro exterior das paredes e eixos das paredes separadoras dos fogos, não incluindo terraços e varandas.
Nota: a Área Bruta poderá ser alvo de acerto decorrente da certificação da Propriedade Horizontal.