



IMMOPO
REAL ESTATE

T2


NOTA: AS ÁREAS OS ACABAMENTOS INDICATIVOS, BEM COMO A DESIGNAÇÃO E CONSTITUIÇÃO DAS FRAÇÕES, SÃO MERAMENTE INDICATIVAS E NÃO VINCULATIVAS, PODENDO POR MOTIVOS DE ORDEM TÉCNICA, COMERCIAL OU LEGAL HAVER NECESSIDADES DE SOFREREM PEQUENAS ALTERAÇÕES E VARIAÇÕES. ÁREA DE CONSTRUÇÃO PRIVATIVA MEDIDA DEACORDO COM O CRITÉRIO DEFINIDO NA ALÍNEA A) DO N° DO ARTº 67 DO RGEU, EXCLINDO-SE AS ÁREAS DE "LOCais ACCESóRIos" E QUOTA-PARTe QUE LHE CORRESPONDA NAS CIRCUlações COMUNIS DO EDIFíCIO.

ÁREA BRUTA PRIVATIVA	84,4 m ²
ÁREA PRIVATIVA EXTERIOR	11,6 m ²
LUGARES DE ESTACIONAMENTO	1

BLOCO | B

PISO 4

FRAÇÃO AZ

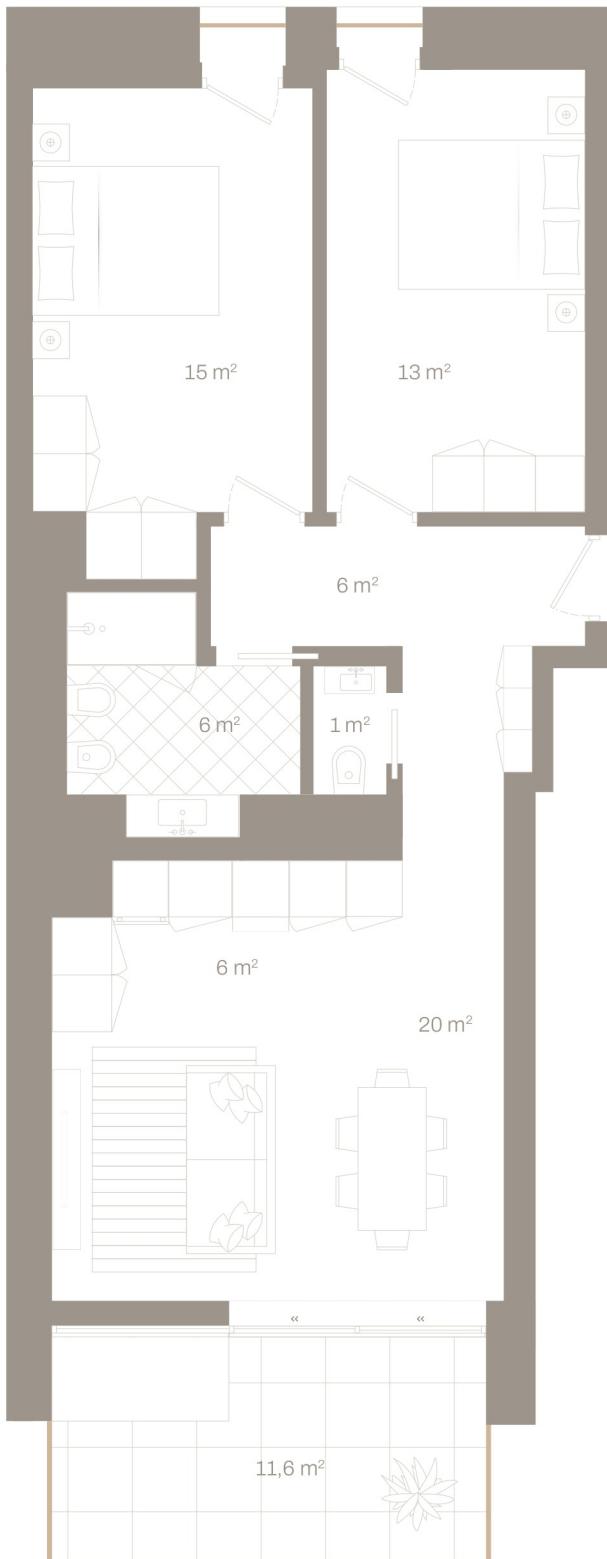

RUA DE CHÁS



THE YARD ^{NEXT}