




AVENIDA PREMIUM


CONDOMÍNIO AVENIDA PREMIUM

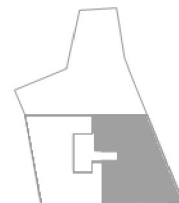

AF FRAÇÃO
ÁREA TOTAL 180,50 M2

8.º DIREITO

T3+1 TIPOLOGIA
3 QUARTOS

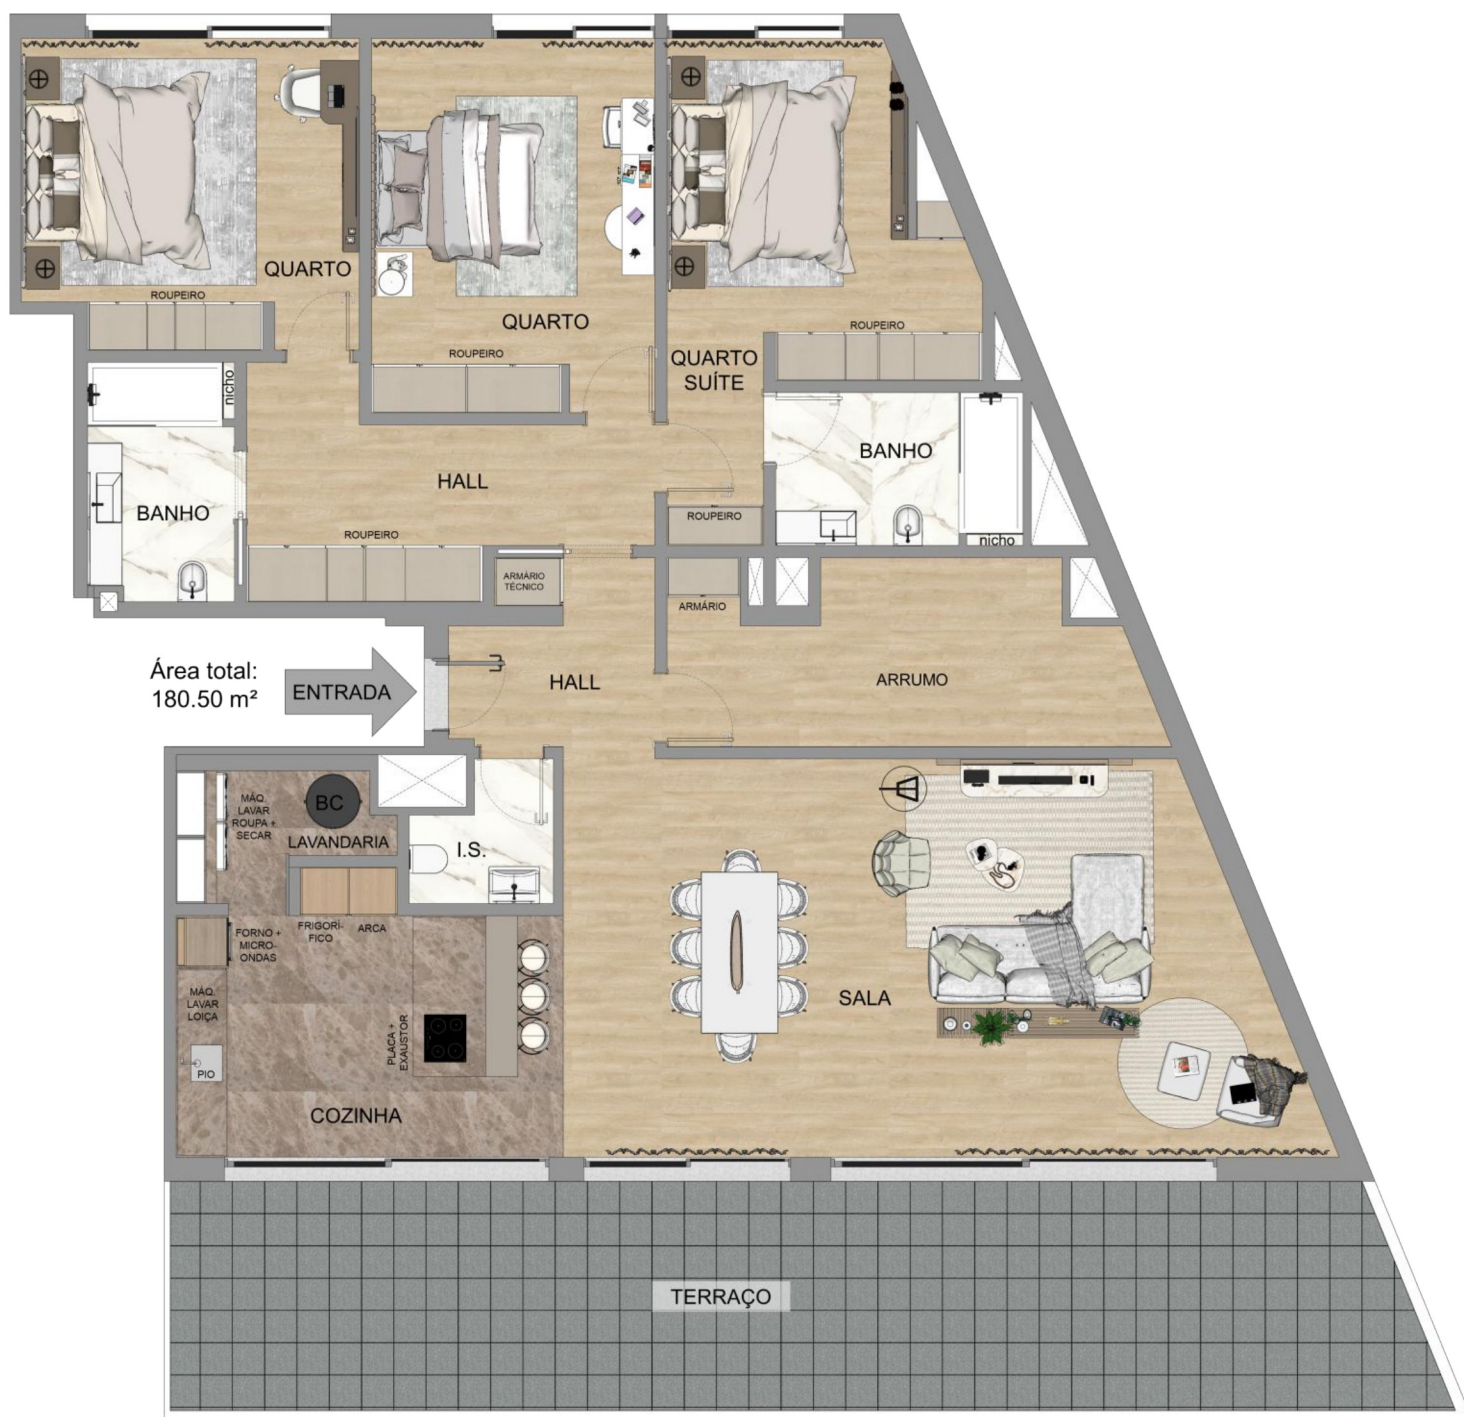

AVENIDA DA REPÚBLICA | VILA NOVA DE GAIA



IMMOPO
REAL ESTATE

AS INFORMAÇÕES CONTIDAS NESTE DOCUMENTO SÃO MERAMENTE INDICATIVAS. | POR RAZÕES TÉCNICAS, NEGOCIAIS OU JURÍDICAS, PODEM ESTAR SUJEITAS A ALTERAÇÕES.