
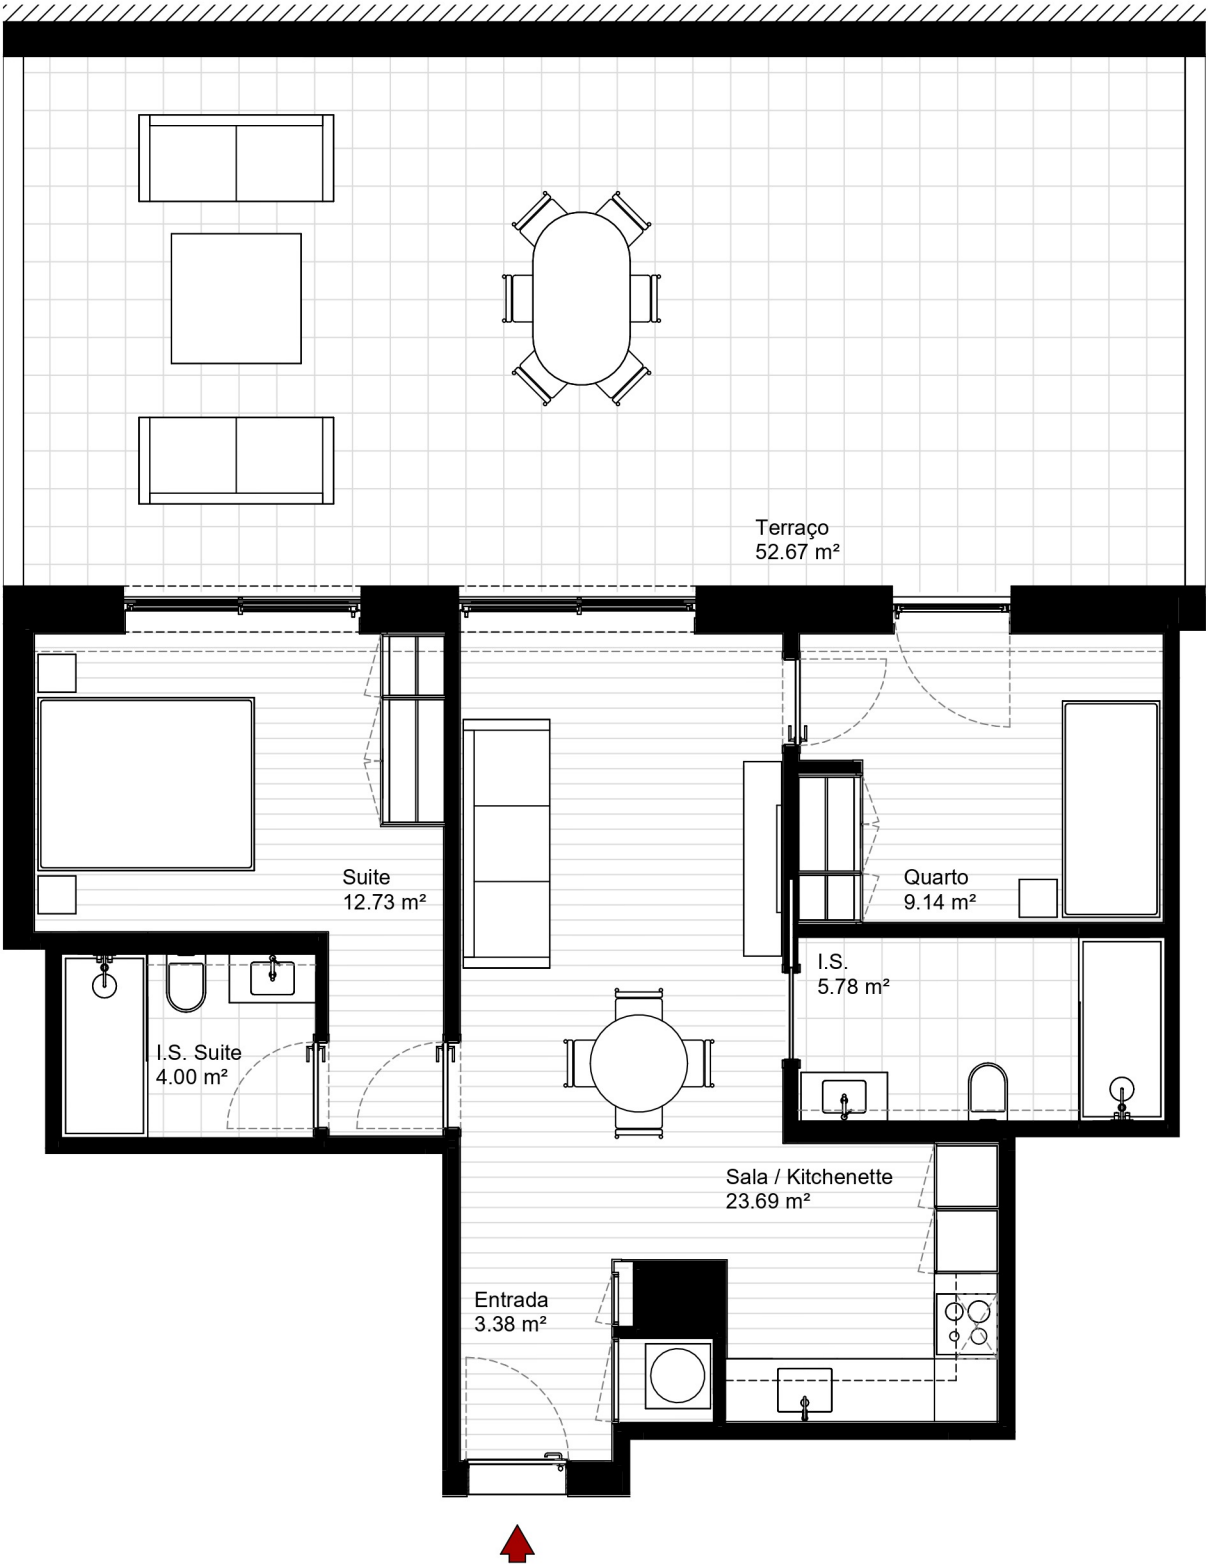


T2 - TIPO B

Tipologia / Tipologia	T2	Entrada / Entrance	A / B / C	Piso / Floor	1 (R/C)
Fração / Unit	B / U / AN				
Área bruta privativa (ABP) / Gross private area (GPA)	72.21 m2				
Área exterior (AE) / External area (EA)	57.11 m2				
Área total (ABP+AE) / Total area (GPA+EA)	129.32m2				
Lugares de garagem / Parking spaces	1				

Esquema R/C Tipo

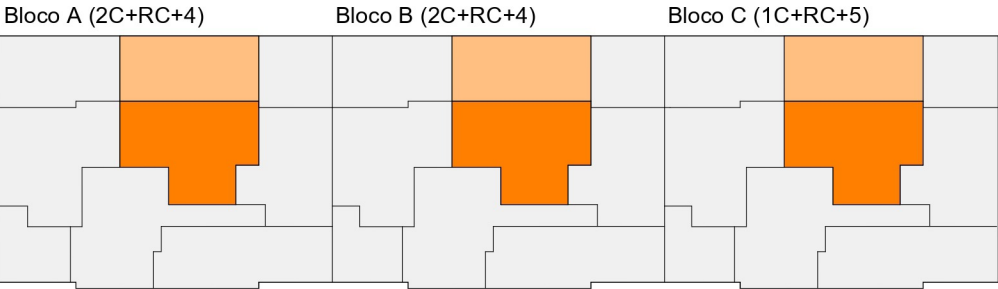

DISCLAIMER: A informação e imagens que constam neste documento são meramente indicativas e poderão, por motivos técnicos, comerciais ou legais, serem sujeitas a alterações ou variações.

DISCLAIMER: The information and the images contained in this floor plan are indicative and for technical reasons, business or legal matters, may be subject to changes or variations.

ARQUITETURA E COMERCIALIZAÇÃO :

ARCHITECTURE AND MARKETING:

