
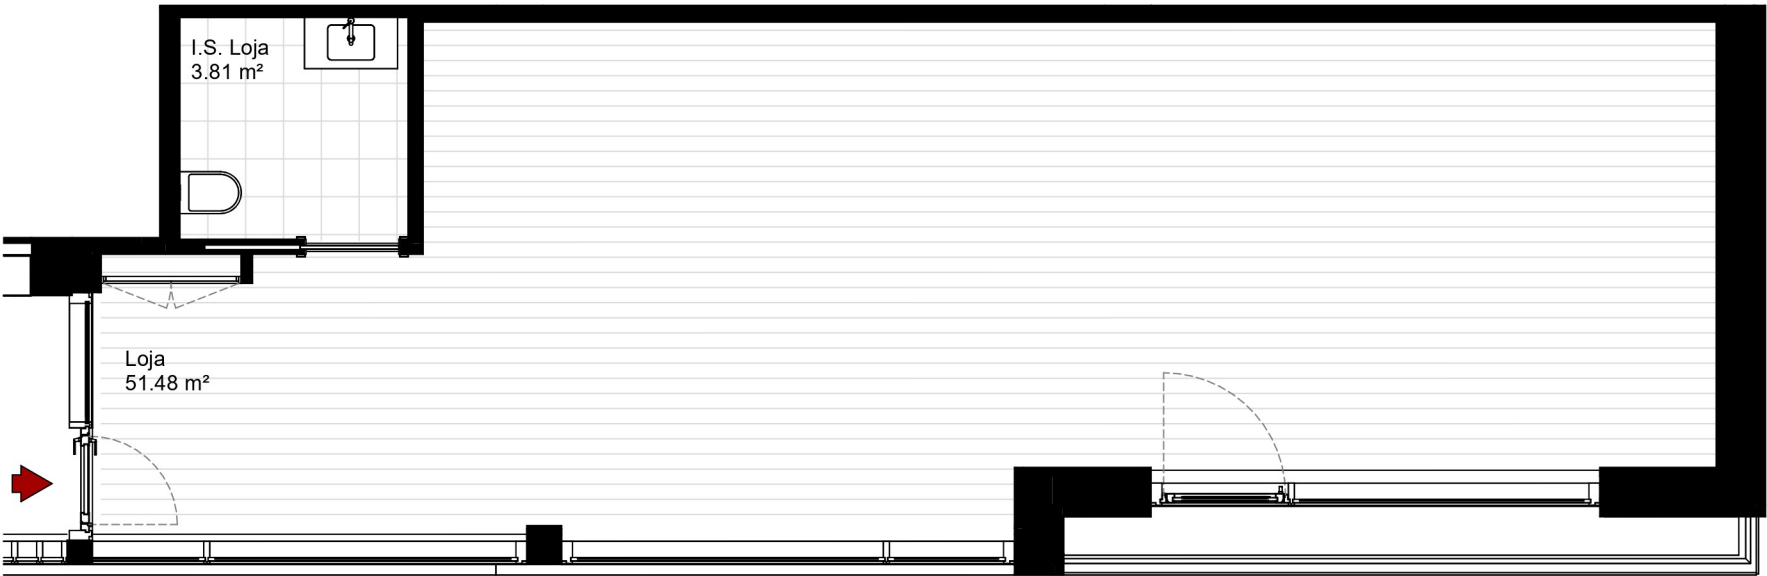


LOJA - TIPO 2

Tipologia / <i>Tipologia</i>	Entrada / <i>Entrance</i>	A / B / C	Piso / <i>Floor</i>	1 (R/C)
Fração / <i>Unit</i>	BK / BM / BO			
Área bruta privativa (ABP) / <i>Gross private area (GPA)</i>	67.62 m2			
Área exterior (AE) / <i>External area (EA)</i>	0 m2			
Área total (ABP+AE) / <i>Total area (GPA+EA)</i>	67.62m2			
Lugares de garagem / <i>Parking spaces</i>	0			

Esquema R/C Tipo

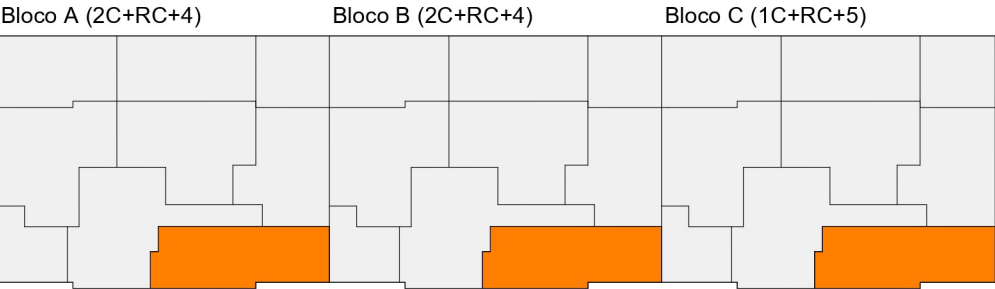

DISCLAIMER: A informação e imagens que constam neste documento são meramente indicativas e poderão, por motivos técnicos, comerciais ou legais, serem sujeitas a alterações ou variações.

DISCLAIMER: The information and the images contained in this floor plan are indicative and for technical reasons, business or legal matters, may be subject to changes or variations.

ARQUITETURA E COMERCIALIZAÇÃO :

ARCHITECTURE AND MARKETING:

