



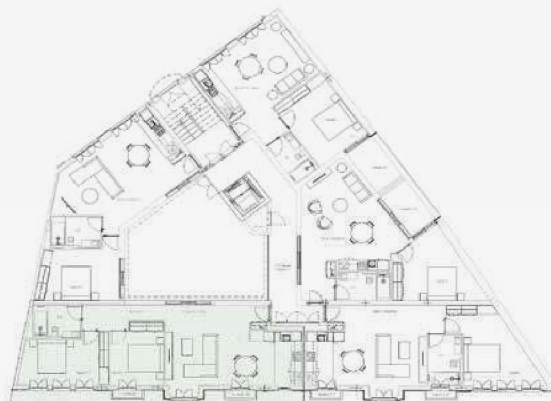


|                              |                                 |                              |
|------------------------------|---------------------------------|------------------------------|
| PISO                         | FRAÇÃO                          | TIPOLOGIA                    |
| 1                            | A                               | T2                           |
| ÁREA BRUTA (M <sup>2</sup> ) | ÁREA VARANDAS (M <sup>2</sup> ) | ÁREA TOTAL (M <sup>2</sup> ) |
| 80,58                        | 1,94                            | 82,52                        |



MAPA DE LOCALIZAÇÃO

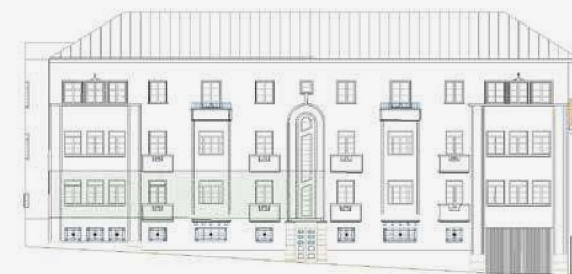

ALCADO

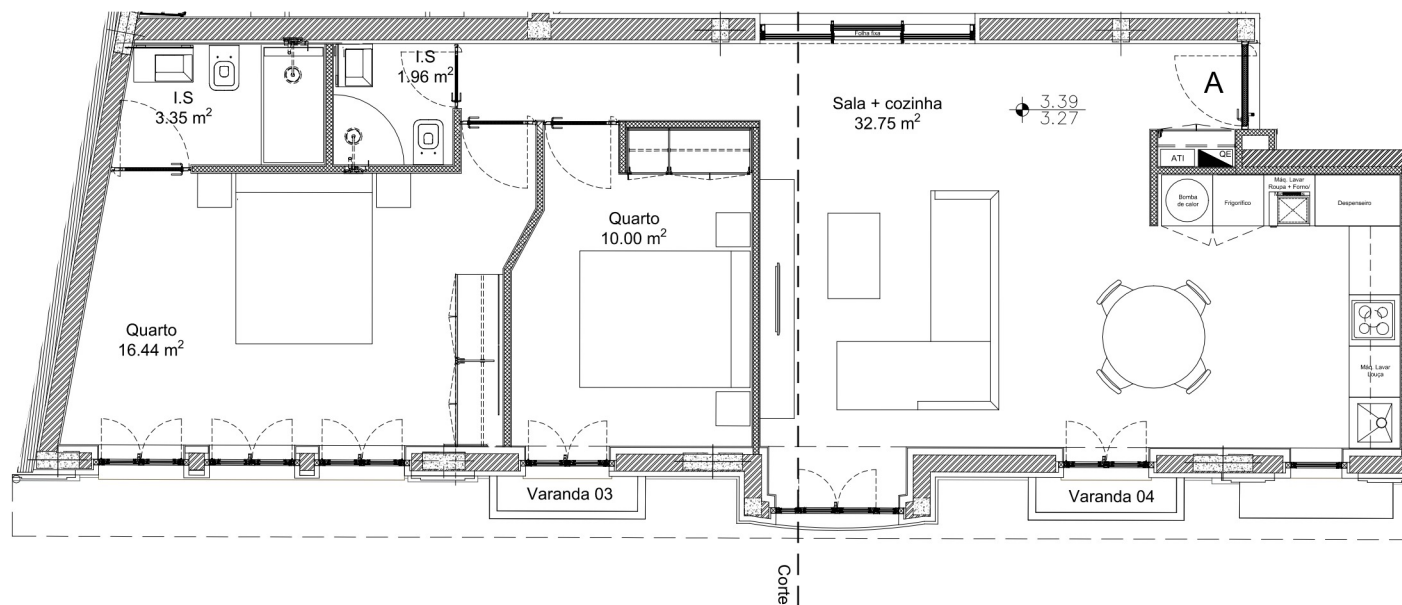

**IMMOPO**  
REAL ESTATE

A apresentação é meramente comercial, não constituindo vínculo contratual · Desenhos sem escala