
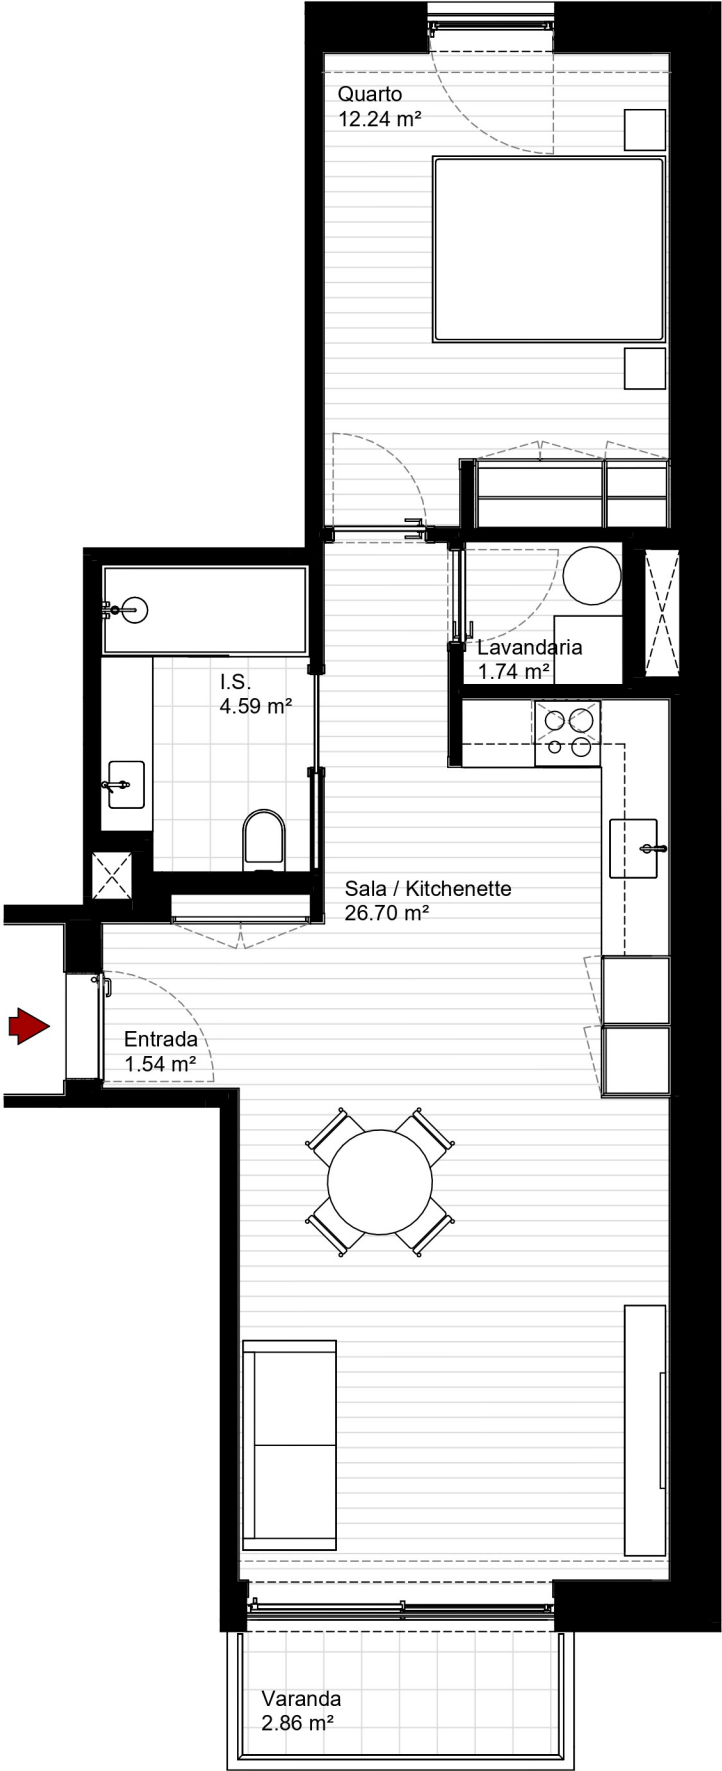


T1 - TIPO C

Tipologia / Tipologia	T1	Entrada / Entrance	A / B / C	Piso / Floor	2 / 3 / 4 / 5 / 6
Fração / Unit	F-J-N-R / Y-AC-AG-AK / AR-AV-AZ-BD-BH				
Área bruta privativa (ABP) / Gross private area (GPA)	61.12 m2				
Área exterior (AE) / External area (EA)	3.65 m2				
Área total (ABP+AE) / Total area (GPA+EA)	64.77m2				
Lugares de garagem / Parking spaces	1				

Esquema Piso Tipo

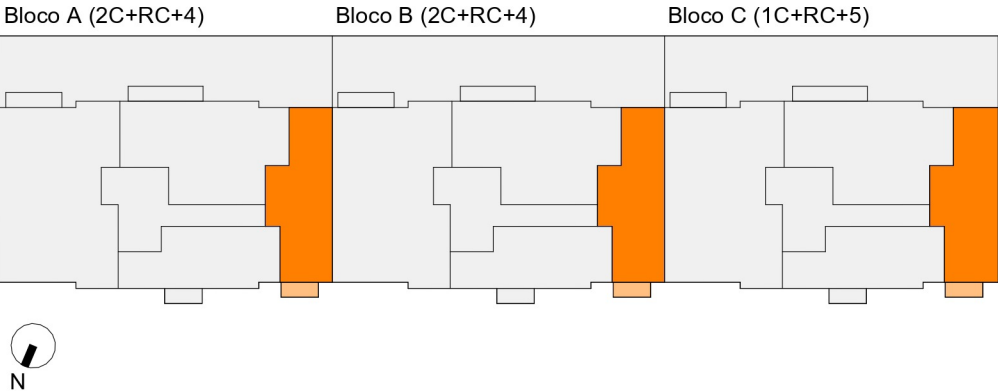

DISCLAIMER: A informação e imagens que constam neste documento são meramente indicativas e poderão, por motivos técnicos, comerciais ou legais, serem sujeitas a alterações ou variações.

DISCLAIMER: The information and the images contained in this floor plan are indicative and for technical reasons, business or legal matters, may be subject to changes or variations.

ARQUITETURA E COMERCIALIZAÇÃO :

ARCHITECTURE AND MARKETING: