


PISO : 3
TIPOLOGIA : T1
FRACÇÃO : AI 3.12

ÁREAS

ÁREA PRIVATIVA TOTAL	52.0 m ²
ÁREA PRIVATIVA COBERTA	52.0 m ²
ÁREA PRIVATIVA DESCOBERTA	
ÁREA PRIVATIVA GARAGEM	

RUA DÍONÍSIO SANTOS SILVA

PORTO

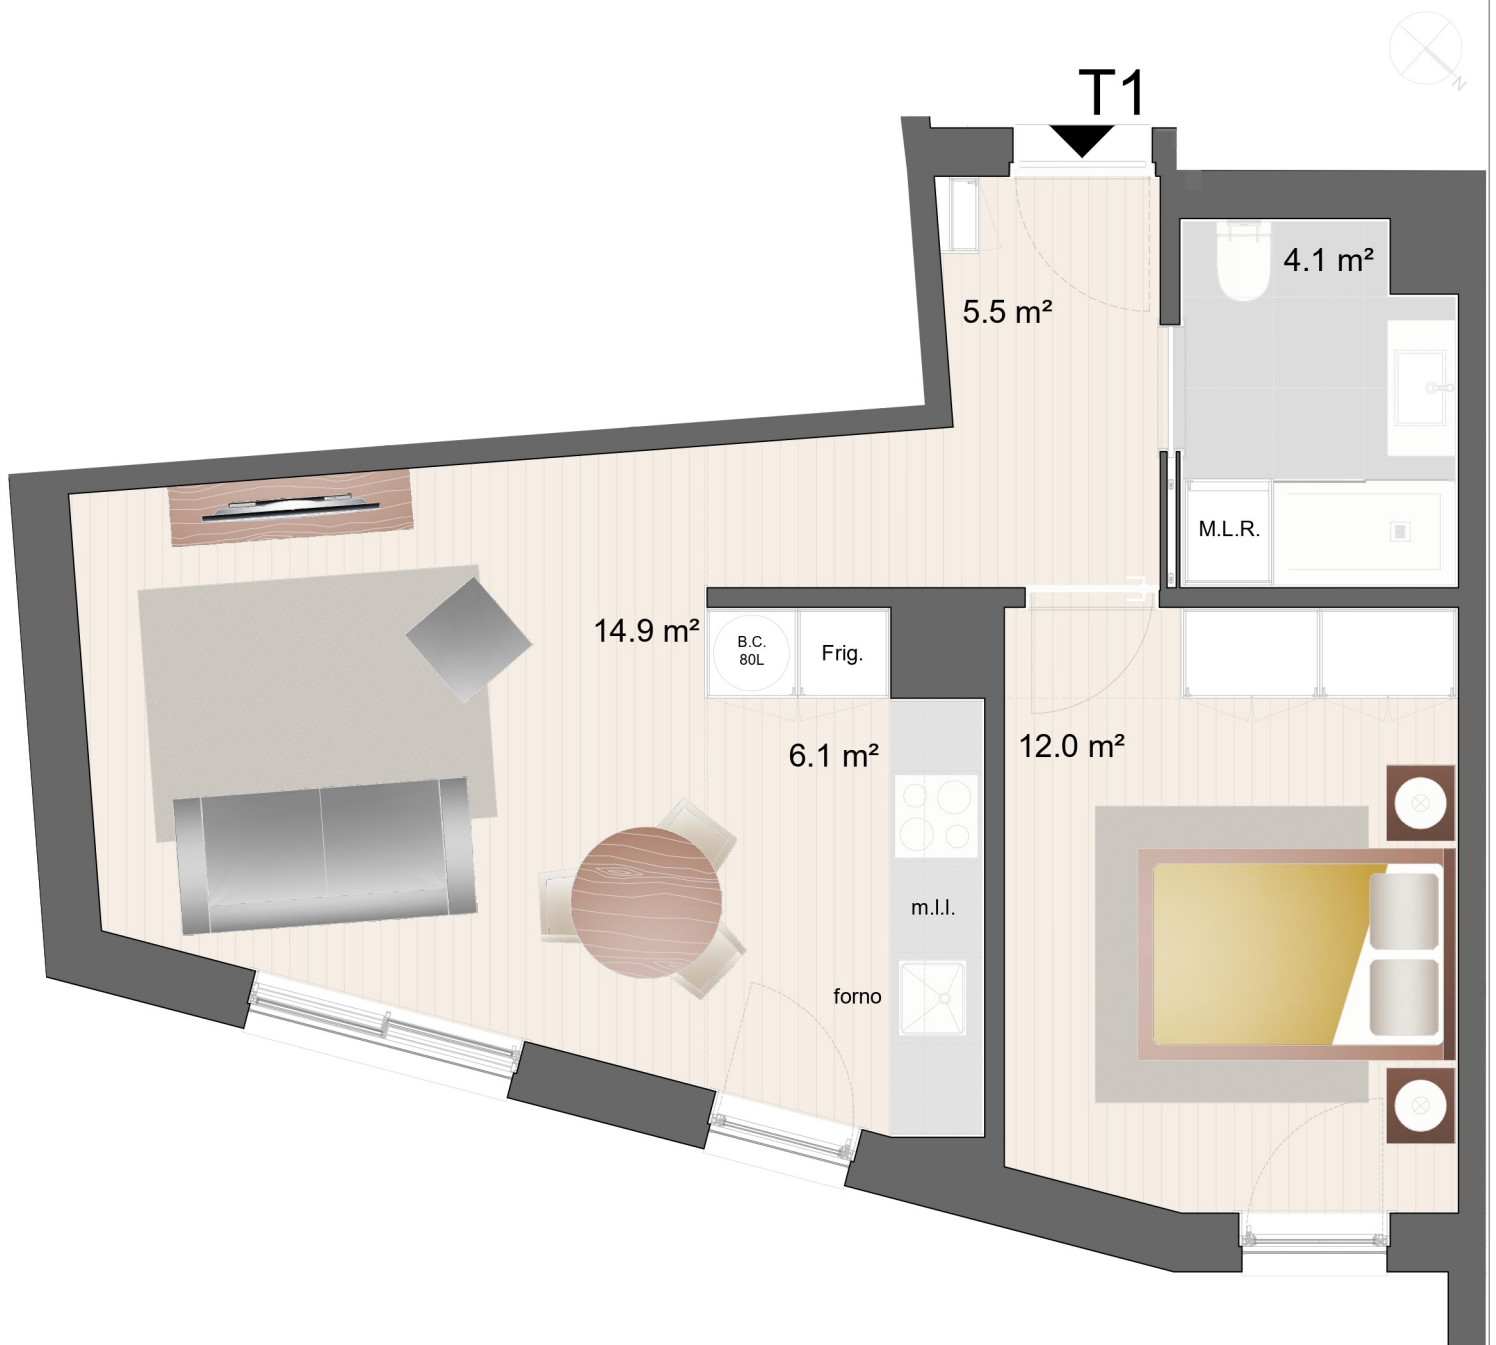

IMMOPO
REAL ESTATE

ESTA FICHA COMERCIAL TEM SOMENTE CARACTER INFORMATIVO NÃO SENDO VINCULATIVO

** A instalação sanitária está equipada para banheira ou base duche em função da escolha do cliente. Contem pré instalação e infraestrutura para bidé. Infraestruturado para equipamento referenciado.

0.5m