
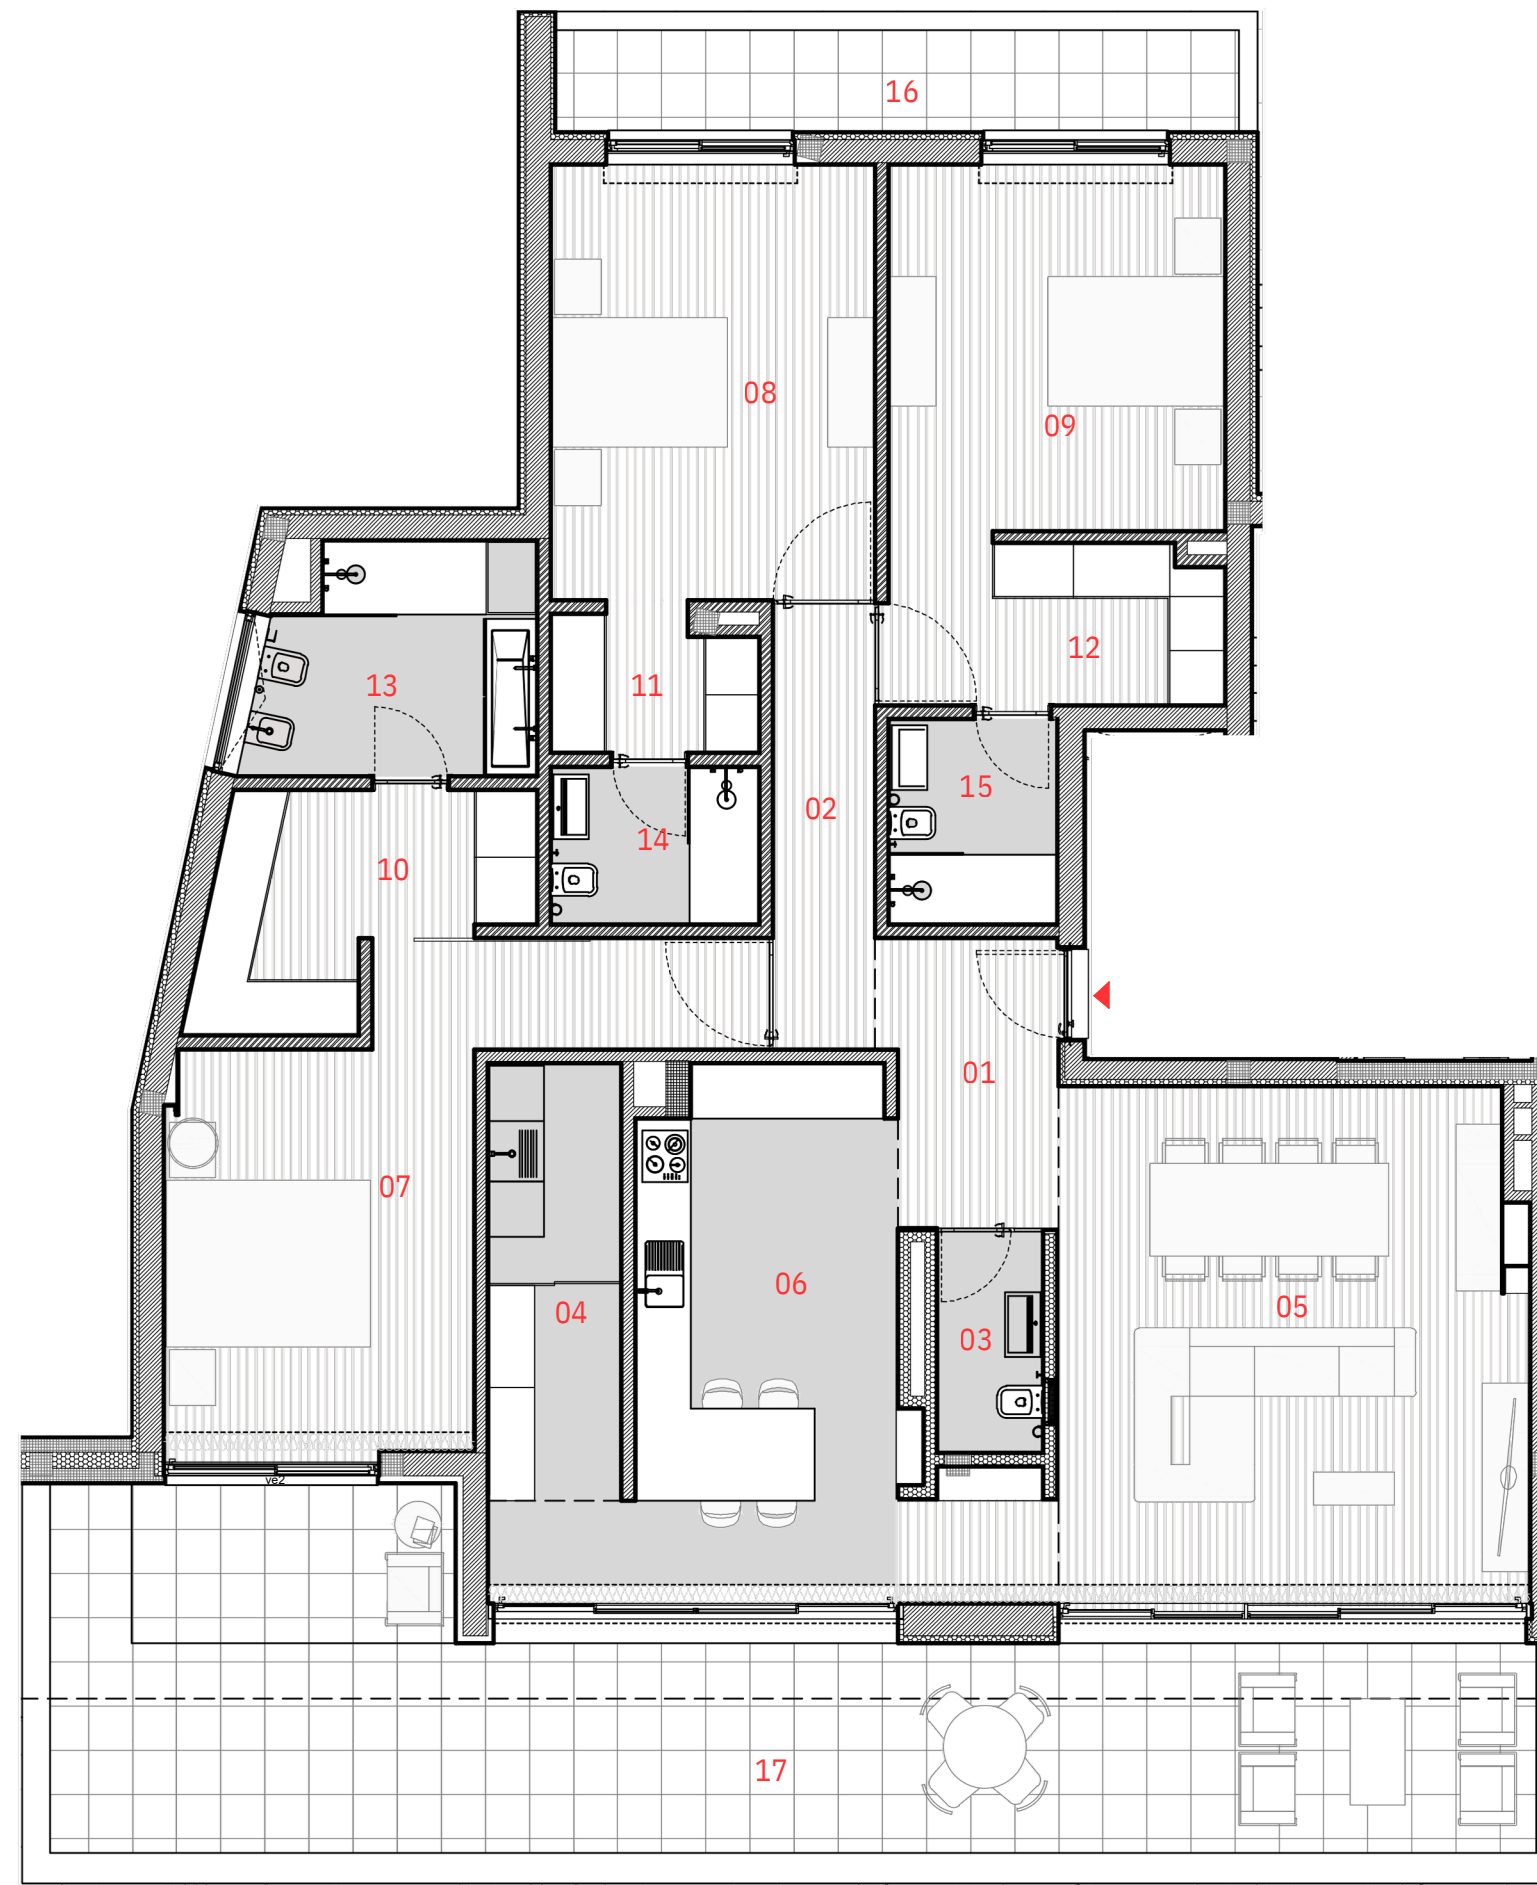


Notas:
 A área bruta da fracção, corresponde à superfície total do fogo, medida pelo extradorso das paredes e eixos das paredes de separação dos fogos, excluindo-se as áreas de terraços e /ou varandas
 A área útil corresponde ao perímetro de cada compartimento identificado, incluindo as áreas ocupadas por mobiliário e equipamento fixo.
 A Área total afecta a cada fracção poderá ser alvo de correcções, aquando submissão do edifício ao regime da propriedade Horizontal.
 A informação que consta dos desenhos, poderá ser alvo de revisão por razões técnicas ou comerciais.

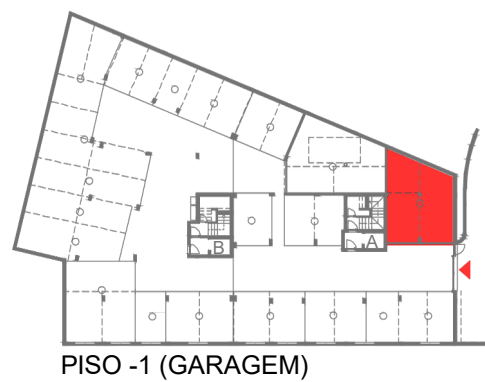


ESCALA
 0 1 2 5m

HAVEN NOBRE

T3.T PISO 4
ENT. B

01 - Hall de Entrada	5.70 m2
02 - Corredores / circulação	5.30 m2
03 - I.S. Serviço	2.70 m2
04 - Despensa / Lavandaria	6.80 m2
05 - Sala de Estar e Jantar	42.30 m2
06 - cozinha	21.00 m2
07 - suite 1	19.60 m2
08 - suite 2	16.45 m2
09 - suite 3	15.20 m2
10 - quarto de vestir 1	7.30 m2
11 - quarto de vestir 2	3.30 m2
12 - quarto de vestir 3	5.50 m2
13 - I.S. Privado 1	7.20 m2
14 - I.S. Privado 2	3.80 m2
15 - I.S. Privado 3	4.00 m2

Total da área útil	166.15 m2
Área bruta da fracção	182.40 m2
Varanda (16)	10.00 m2
Terraço (17)	51.00 m2
Lugares de estacionamento	3 lg
Área dos estacionamentos	51.80 m2
ÁREA TOTAL	295.20 m2

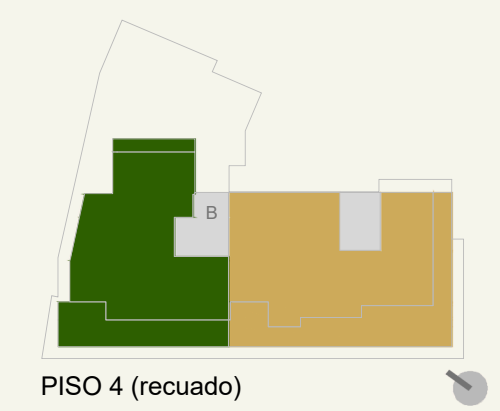

IMMOPO
REAL ESTATE