


Notas:

A área bruta da fracção, corresponde à superfície total do fogo, medida pelo extradorso das paredes e eixos das paredes de separação dos fogos, excluindo-se as áreas de terraços e /ou varandas


A área útil corresponde ao perímetro de cada compartimento identificado, incluindo as áreas ocupadas por mobiliário e equipamento fixo.

A área total afecta a cada fracção poderá ser alvo de correcções, aquando submissão do edifício ao regime da propriedade Horizontal.

A informação que consta dos desenhos, poderá ser alvo de revisão por razões técnicas ou comerciais.

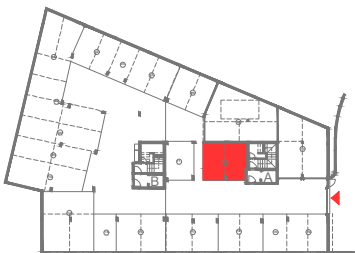

PISO -1 (GARAGEM)

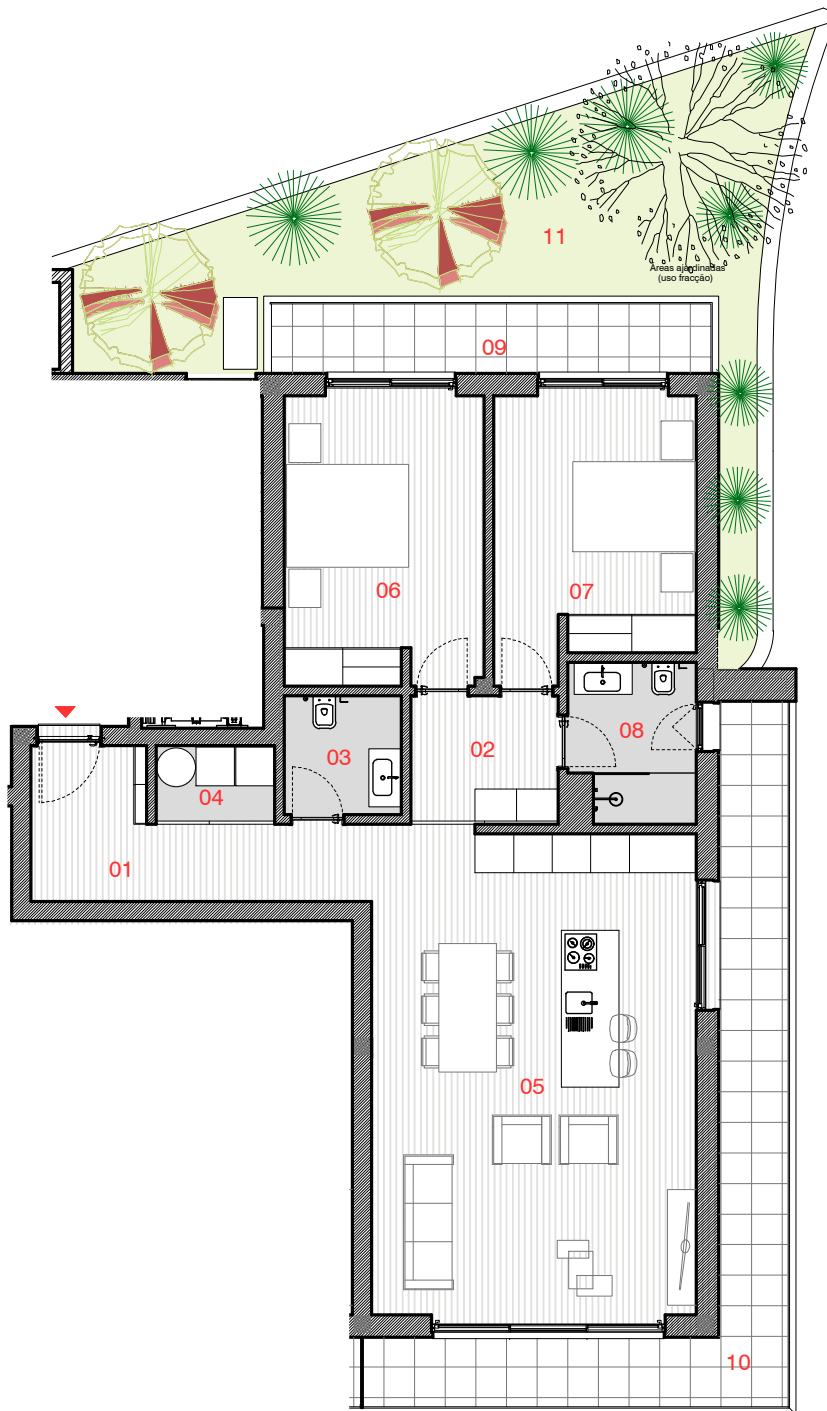

ESCALA

0 1 2 5m



HAVEN
NOBRE

T2.A


PISO 1

ENT. A

01 - Hall de Entrada	8.55 m2
02 - Corredores / circulação	4.50 m2
03 - I.S. Serviço	3.35 m2
04 - Despensa / Lavandaria	2.25 m2
05 - Cozinha e Sala	38.00 m2
06 - quarto 1	13.90 m2
07 - quarto 2	13.00 m2
08 - I.S. Comum	4.70 m2

Total da área útil	88.25 m2
Área bruta da fracção	105.40 m2
Varanda 1 (08)	8.50 m2
Varanda 2 (09)	20.60 m2
Lugares de estacionamento	2 lg
Área dos estacionamento	28.50 m2
Área de jardim afecta (11)	31.20 m2

ÁREA TOTAL	194.20 m2
-------------------	------------------

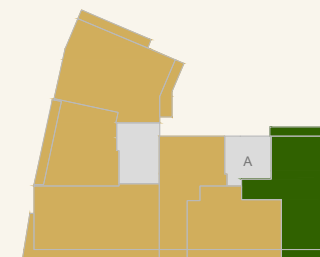

PISO 1



IMMOPO
REAL ESTATE