


Notas:
A área bruta da fração, corresponde à superfície total do fogo, medida pelo extradorso das paredes e eixos das paredes de separação dos fogos, excluindo-se as áreas de terraços e /ou varandas



PISO -1 (GARAGEM)

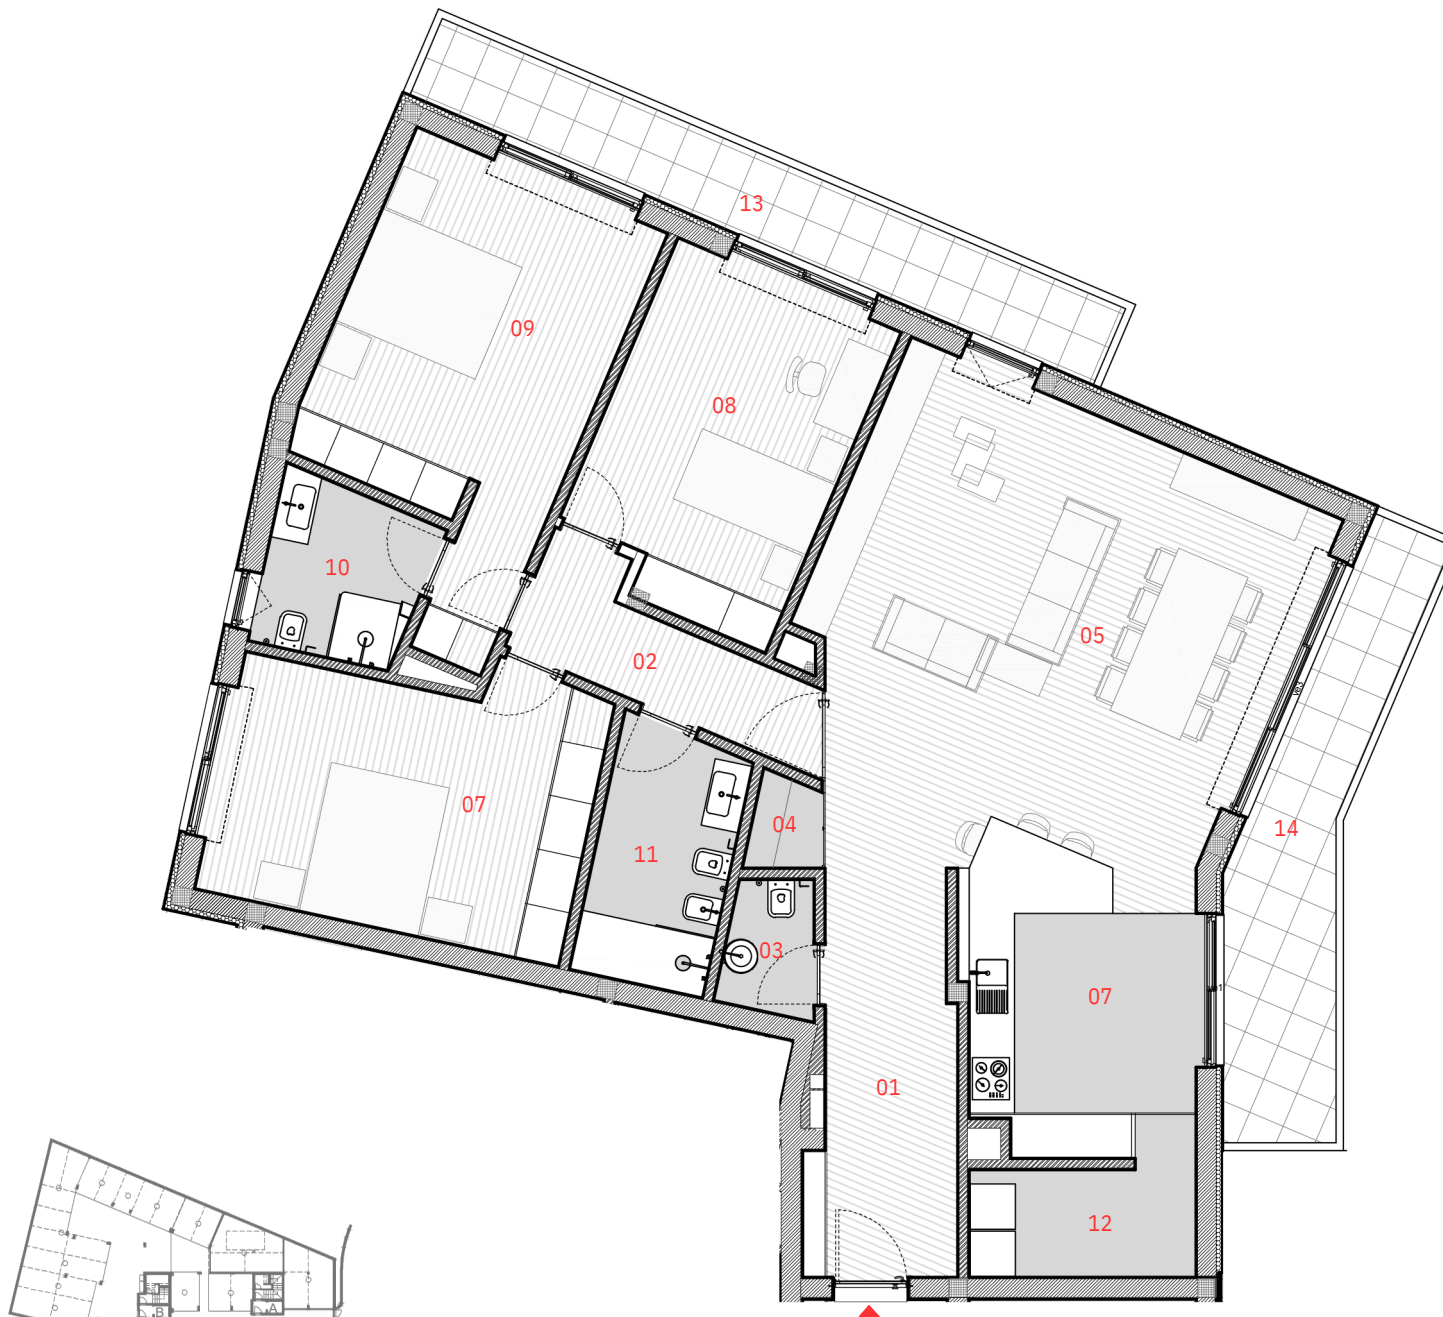


HAVEN NOBRE

T3.R PISO 3 ENT. B

01 - Hall de Entrada	8.95 m2
02 - Corredores / circulação	5.40 m2
03 - I.S. Serviço	2.05 m2
04 - Despensa	1.15 m2
05 - Sala de Estar e Jantar	29.00 m2
06 - cozinha	14.50 m2
07 - quarto 1	16.60 m2
08 - quarto 2	14.00 m2
09 - suite	18.20 m2
10 - I.S. Privado	4.60 m2
11 - I.S. Comum	6.00 m2
12 - Lavandaria	4.85 m2

Total da área útil	129.20 m2
Área bruta da fração	152.30 m2
Varanda 1 (13)	12.00 m2
Varanda 2 (14)	12.00 m2
Lugares de estacionamento	3 lg
Área dos estacionamentos	53.40 m2
ÁREA TOTAL	229.70 m2

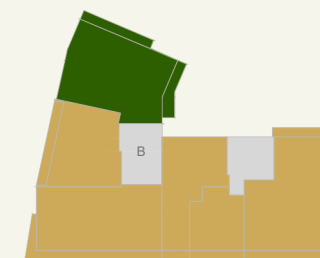

PISO 3

