

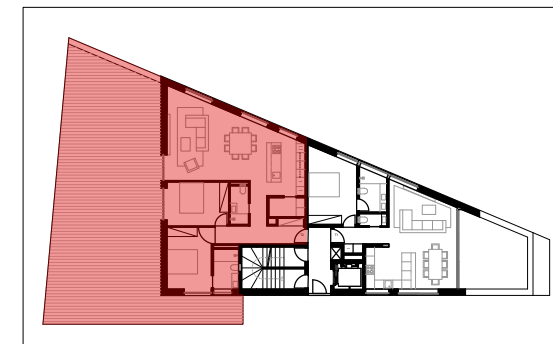


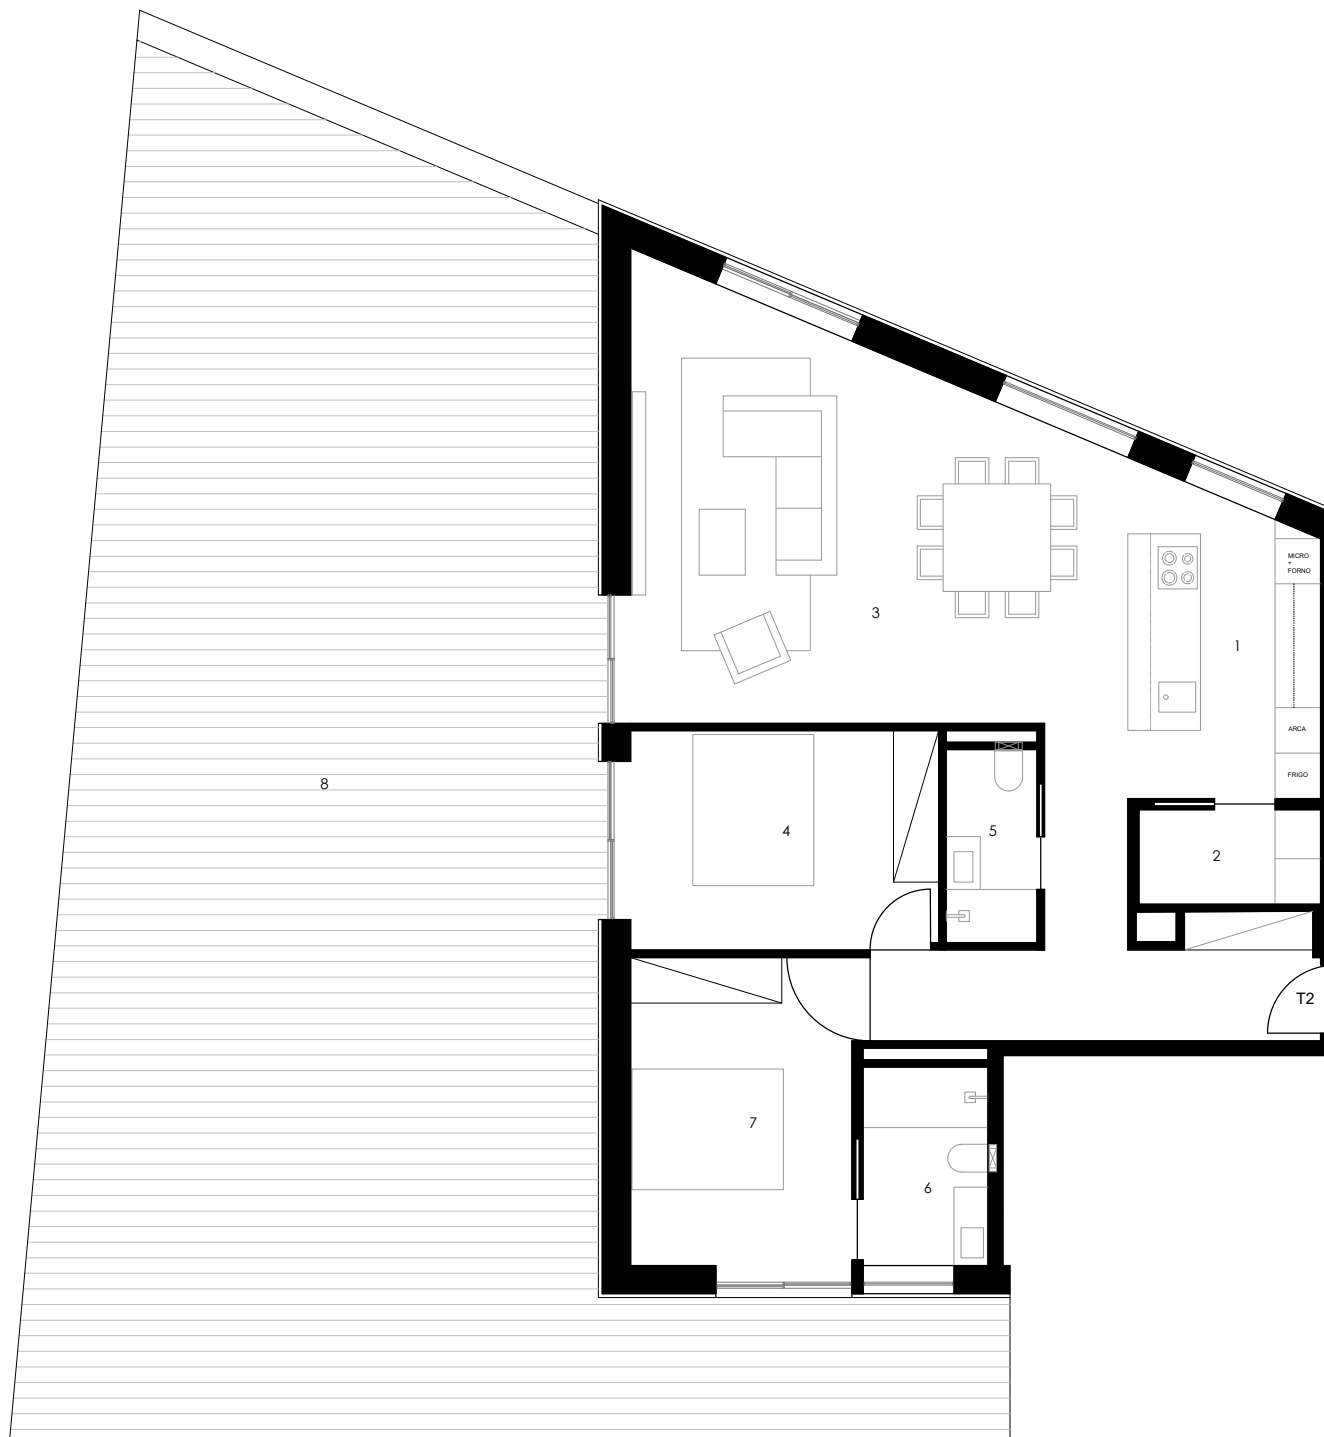

PISO 1

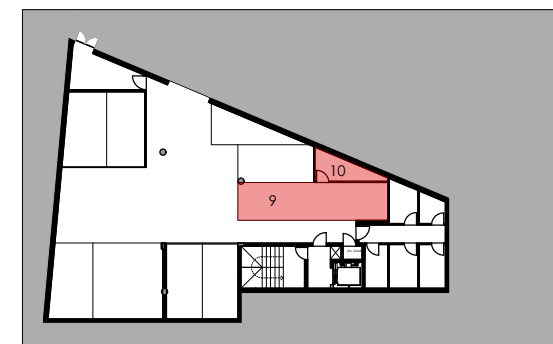

PISO -1 - CAVE

FRAÇÃO A _T2		
	DESCRIÇÃO	ÁREA (m2)
1	COZINHA	15,35
2	LAVANDRIA	3,00
3	SALA	28,10
4	QUARTO	11,82
5	WC COMUM	3,06
6	WC DA SUÍTE	4,33
7	SUÍTE	11,91
ÁREA ÚTIL		87,87
ÁREA BRUTA DE CONSTRUÇÃO		104,13
8	TERRAÇO	152,45
9	ESTACIONAMENTO	24,06
10	ARRUMOS	8,55