


T2

1.5

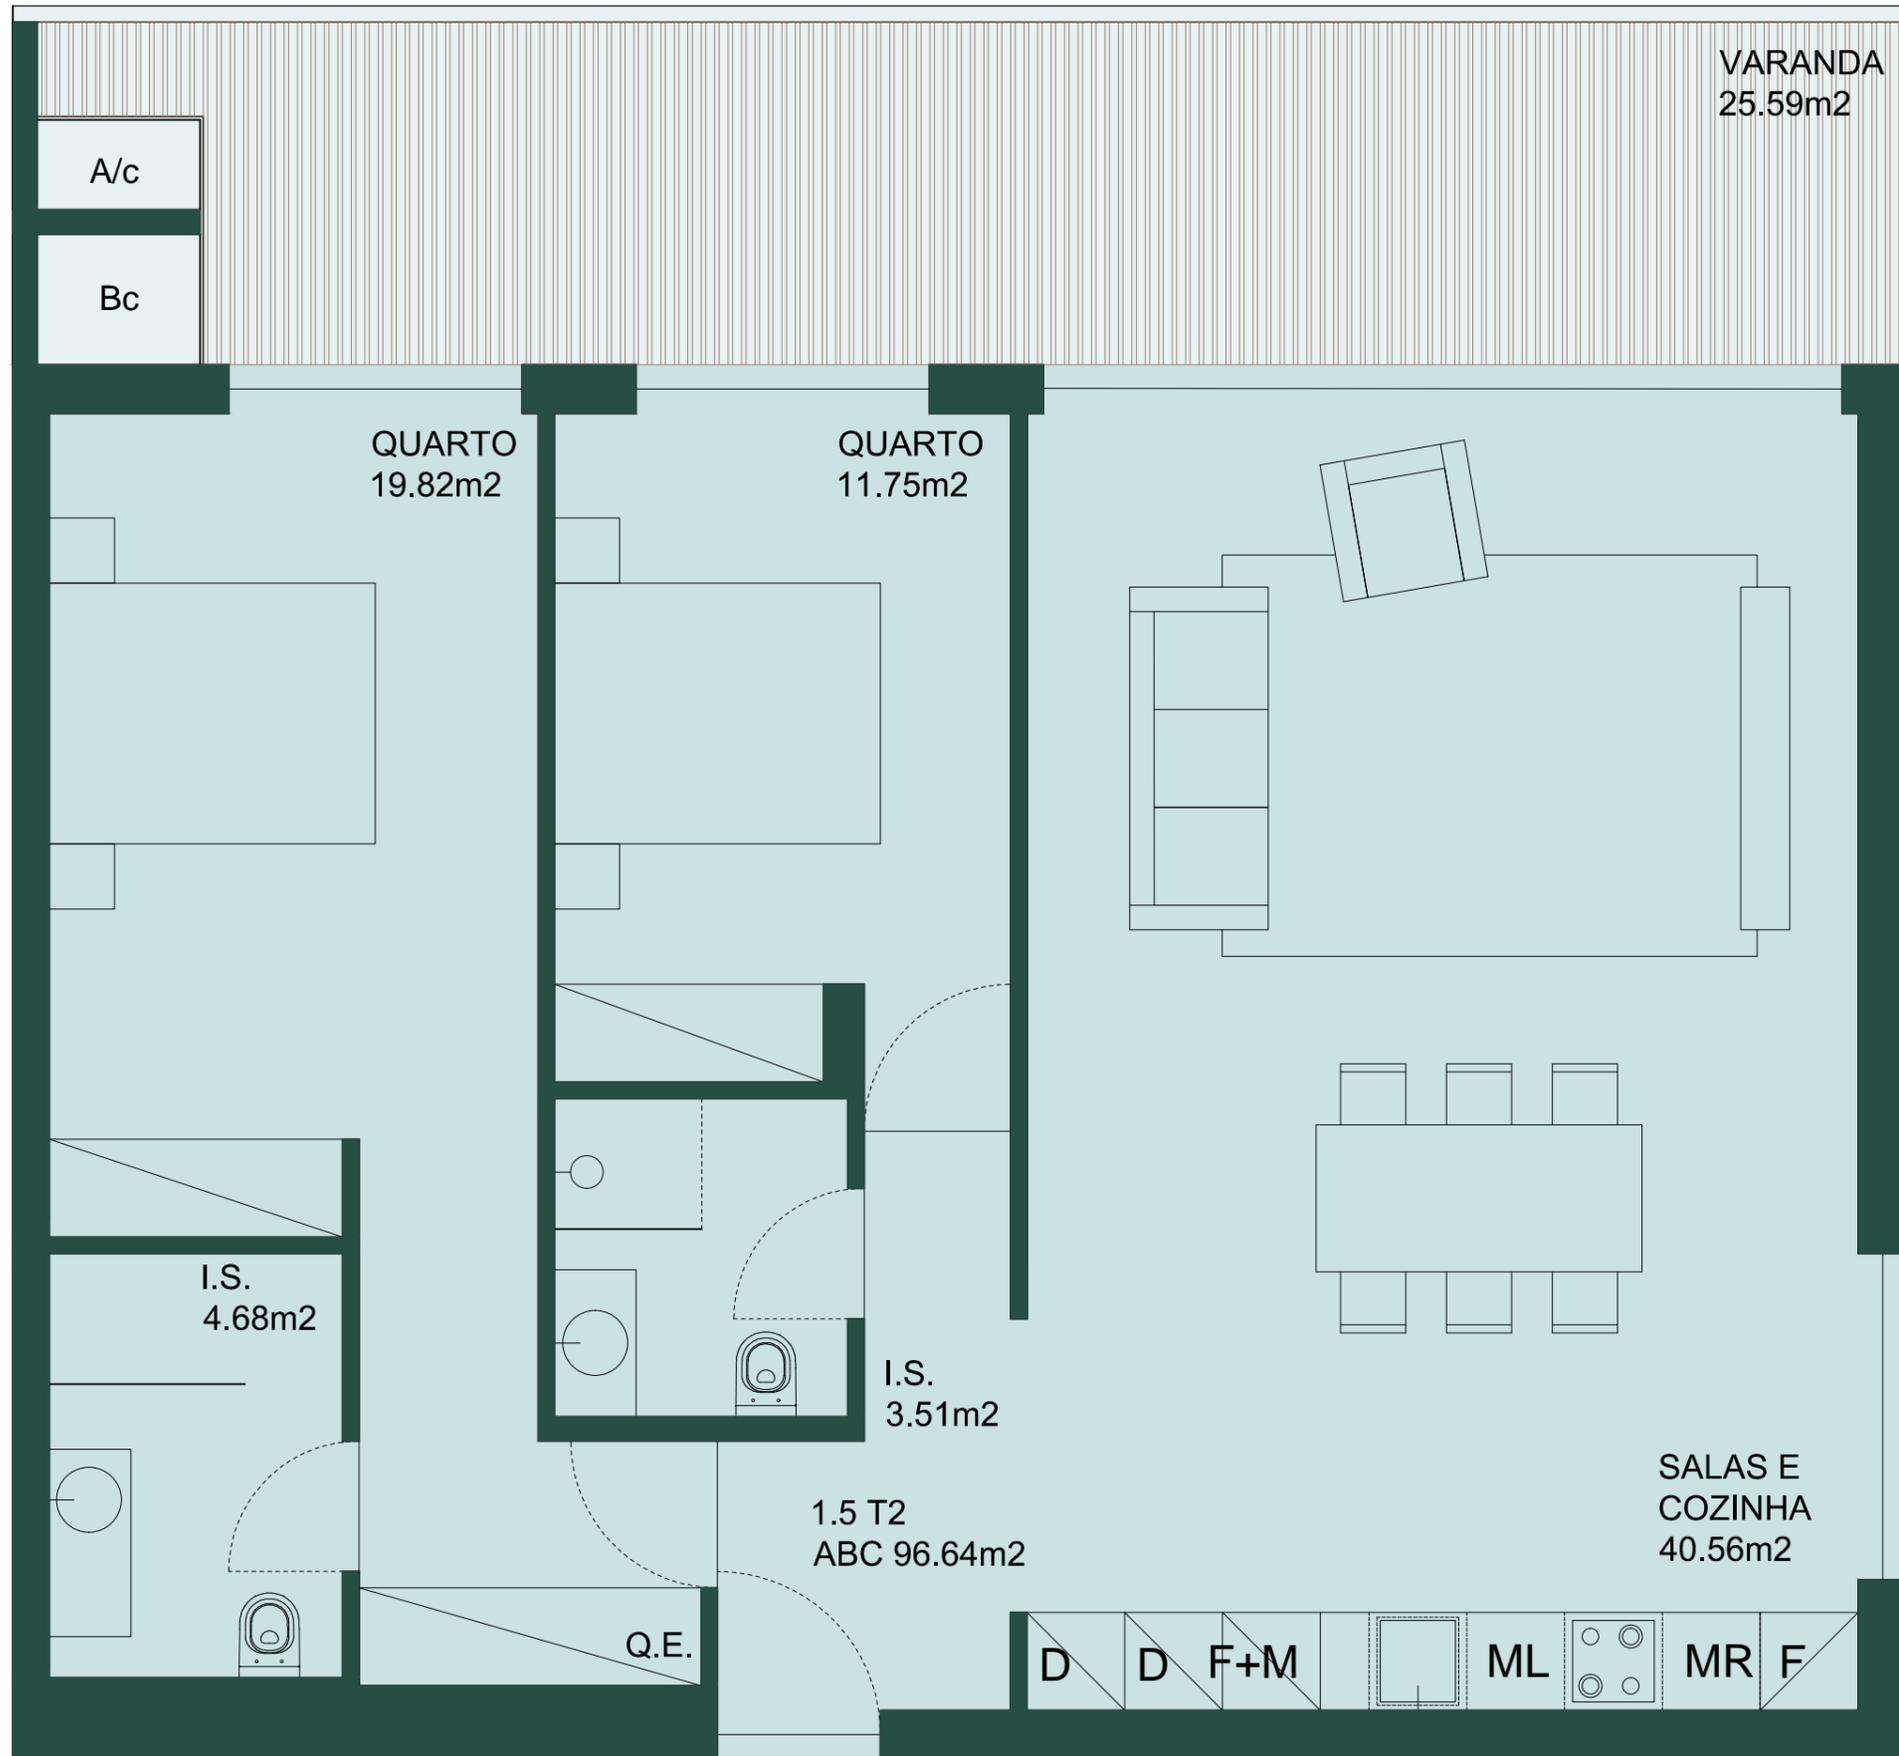

Área Bruta: 96.64m²

Área Varanda: 25.59m²

1 Lugar de garagem + 1 Arrumo

EXTERIOR

Zonas Ajardinadas;
Fachadas em Alucobond e Granito;
Guarda Corpos em Vidro.

INTERIOR


Ar Condicionado;
Pavimento em Soalho de Carvalho;
Carpintaria Lacada;
Tetos Falsos em Pladur;
Paredes em Gesso Projetado.

Casas de Banho

Paredes e Pavimentos em Cerâmico Retificado;
Louças Sanitárias Valadares Nautilus Suspense.

Cozinha

Pavimento em Soalho Carvalho Francês;
Móveis Lacados Alto Brilho;
Eletrodomésticos Siemens - Placa, Forno, Combinado e Máquina de Lavar a loiça.

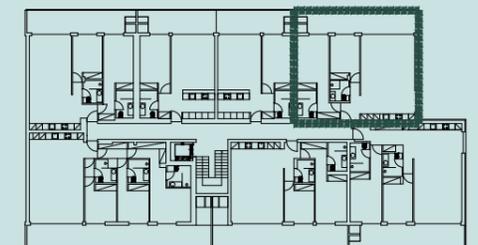

Nota: Por ordem técnica alguns elementos que constam no presente documento poderão ser meramente representativos. Os elementos presentes nesta planta são indicativos e não têm qualquer valor contratual. As áreas referidas são aproximadas, podendo surgir pequenas alterações decorrentes do processo construtivo e de licenciamento.